

# URBANISTIČKI PLAN UREĐENJA "DRAŽNIK" - ZATON



granica obuhvata


**mj. 1: 1000**

## 2.3.2. TELEKOMUNIKACIJSKA MREŽA



Trasa postojeće DTK instalacije


Trasa postojeće DTK instalacije

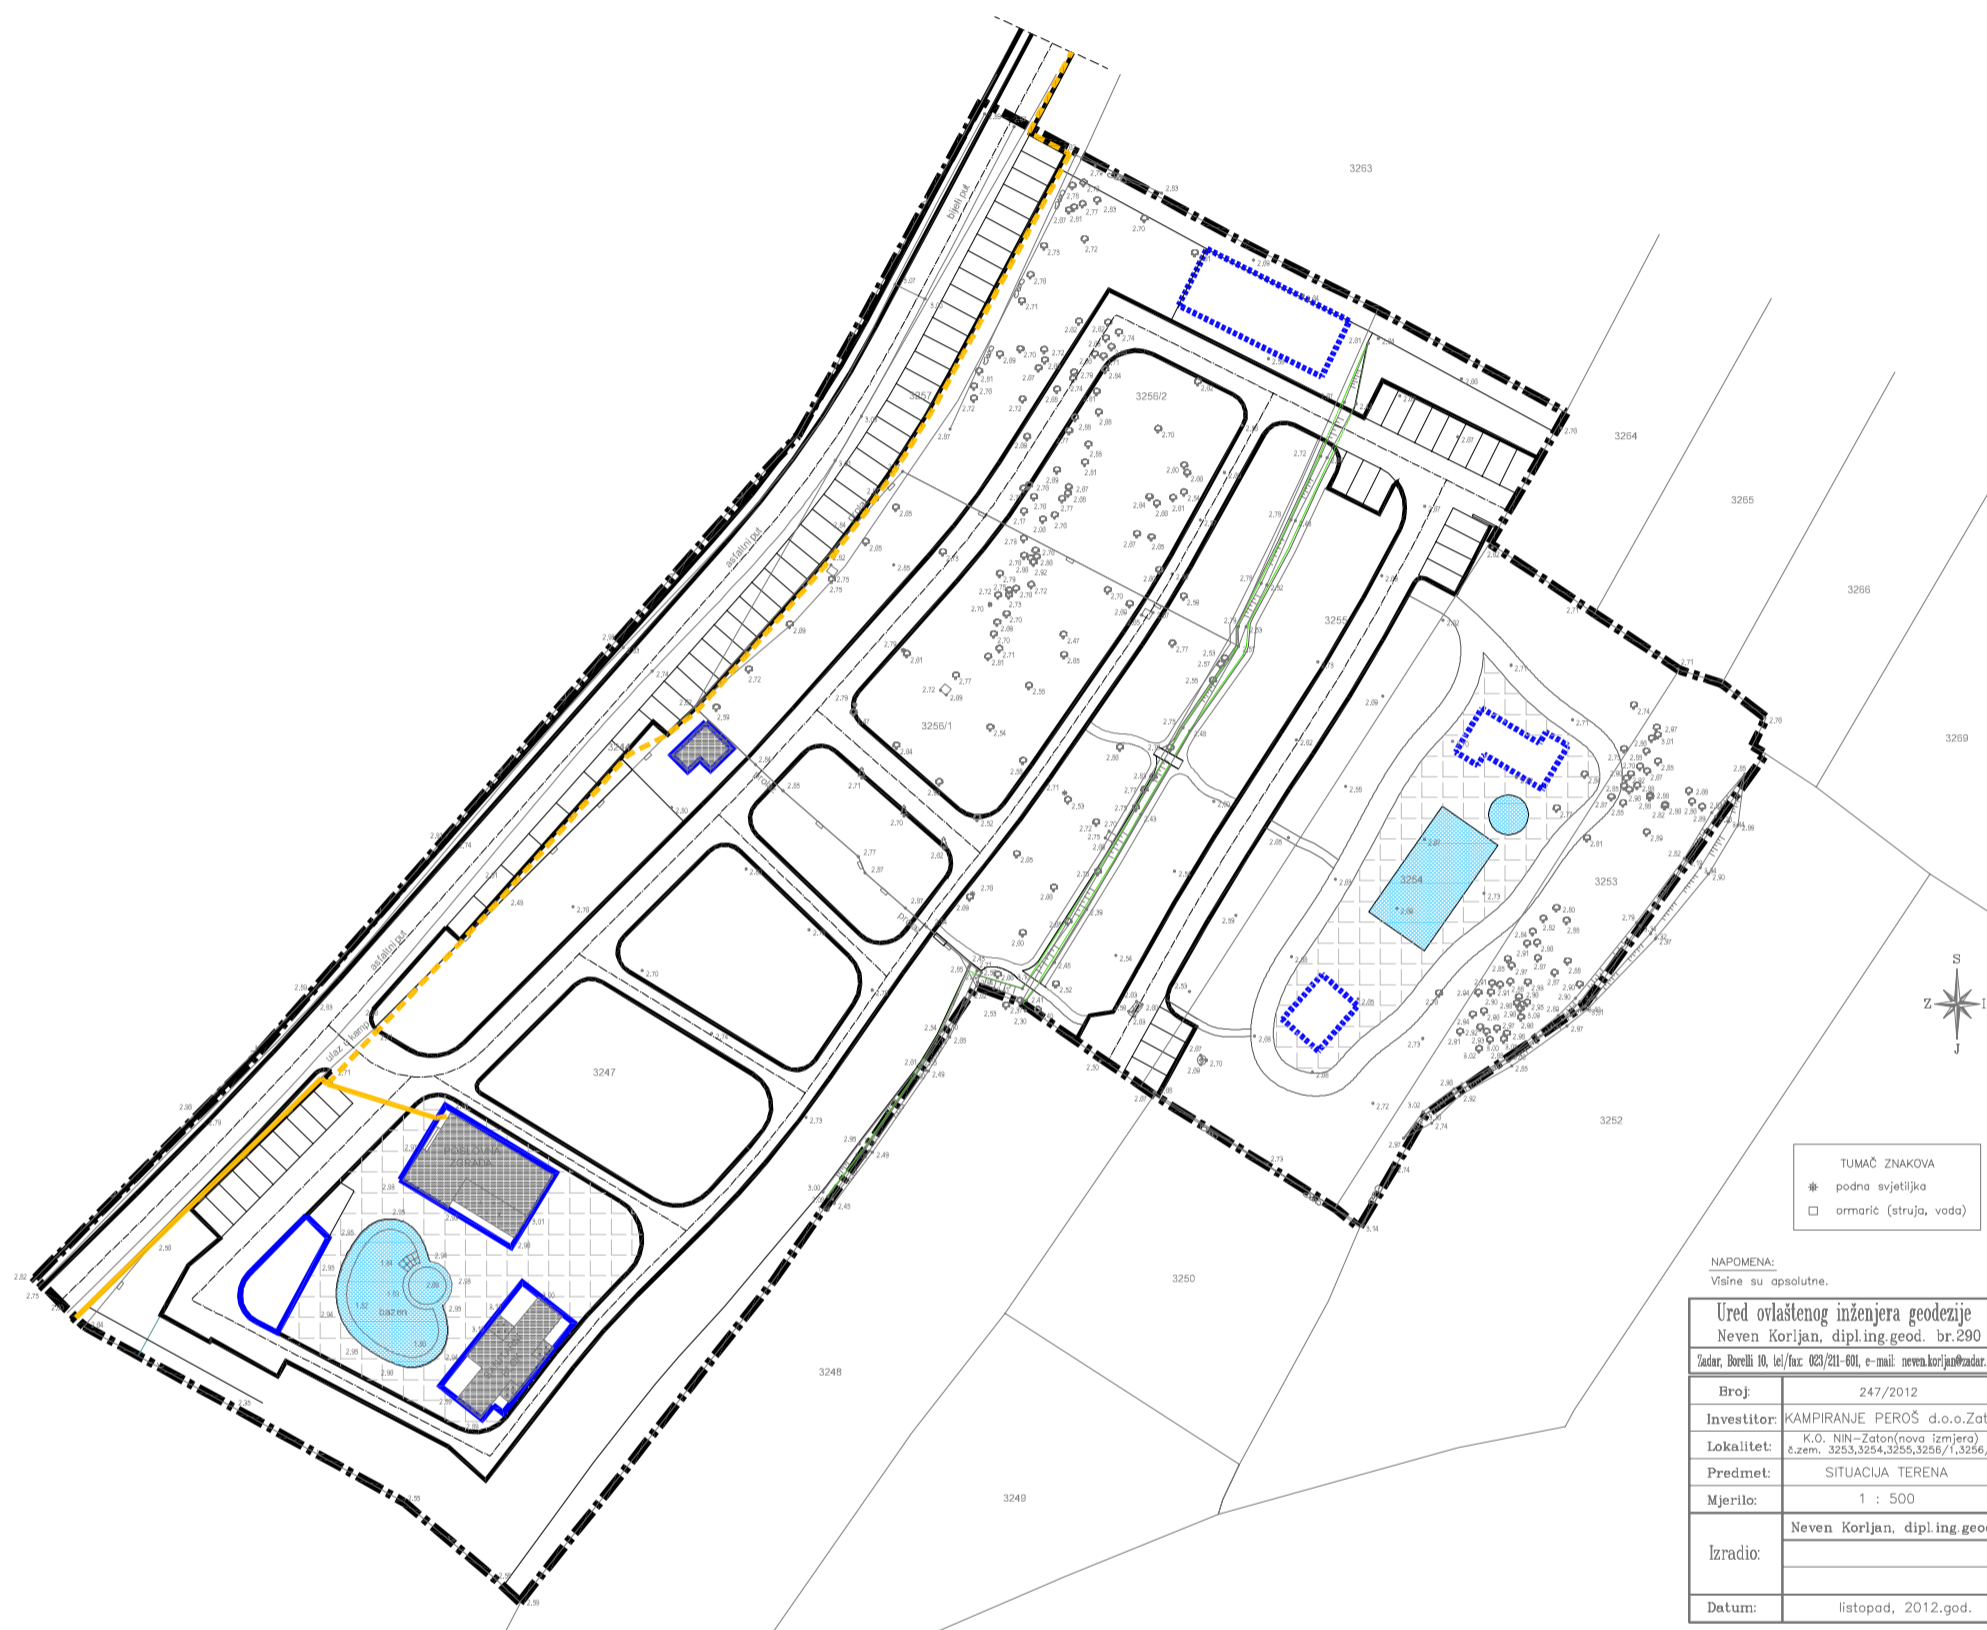

TUMAČ ZNAKOVA  
● podna svjetiljka  
□ ormarić (struja, voda)

NAPOMENA:  
Visine su apsolutne.

Ured ovlaštenog inženjera geodije Neven Korljan, dipl.ing.geod. br.290 Ulica Brevila 10, tel./fax: 023/21-601, e-mail: <a href="mailto:neven.korljan@zadar.hr">neven.korljan@zadar.hr</a>	
Broj:	247/2012
Investitor:	KAMPIRANJE PEROS d.o.o. Zaton
Lokalizet:	K.O. NN-Zaton (nova izmjena) č.zem. 3253,3254,3255,3256 / 3256/2
Predmet:	SITUACIJA TERENA
Mjerilo:	1 : 500
Izradio:	Neven Korljan, dipl.ing.geod.
Datum:	listopad, 2012.god.

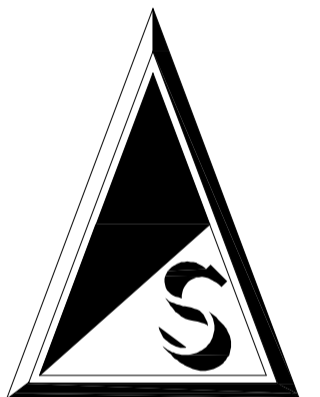

ZADARSKA ŽUPANIJA GRAD NIN	
Naziv prostornog plana: Urbanistički plan uređenja "Dražnik" - Zaton	
Naziv kartografskog prikaza: TELEKOMUNIKACIJSKA MREŽA	
Broj kartografskog prikaza: 2.3.1.	Mjerilo kartografskog prikaza: 1:1000
Odluka predstavničkog tijela o izradi plana (službeno glasilo): "Službeni glasnik Grada Nina" br. 4/13	Odluka predstavničkog tijela o donošenju plana (službeno glasilo): "Službeni glasnik Grada Nina" br. 2/14
Javna rasprava (datum objave): 27. 12. 2013.	Javni uvid održan od: 10. 01. 2014. do: 10. 02. 2014.
Pečat tijela odgovornog za provođenje javne rasprave:	Odgovorna osoba za provođenje javne rasprave: JOZO MUSTAČ dipl. ing. građ.  (ime, prezime i potpis)
Suglasnost na plan prema članku 98. Zakona o prostornom uređenju i gradnji ("Narodne novine" br. 76/07, 38/09, 55/11, 90/11, 50/12) Klasa: 350-02/14-01/13 URBROJ: 2198/01-01-14-2 datum: 29. svibnja 2014. godine	
Pravna osoba/tijelo koje je izradilo plan:  URED OVLAŠTENOG ARHITEKTA NEBOJŠA VEJNELKA, dipl. ing. arh.	
Pečat pravne osobe/tijela koje je izradilo plan:	Odgovorna osoba: NEBOJŠA VEJNELKA, dipl. ing. arh.  (ime, prezime i potpis)
Voditelj plana: NEBOJŠA VEJNELKA, dipl. ing. arh.	
Stručni tim u izradi plana: BOŽIDAR ŠKARA, dipl.ing.el. / /	
Pečat predstavničkog tijela:	Predsjednik predstavničkog tijela: DAVOR ČURJURIĆ  (ime, prezime i potpis)
Istovjetnost ovog prostornog plana sa izvornikom ovjerava:	Pečat nadležnog tijela:  (ime, prezime i potpis)