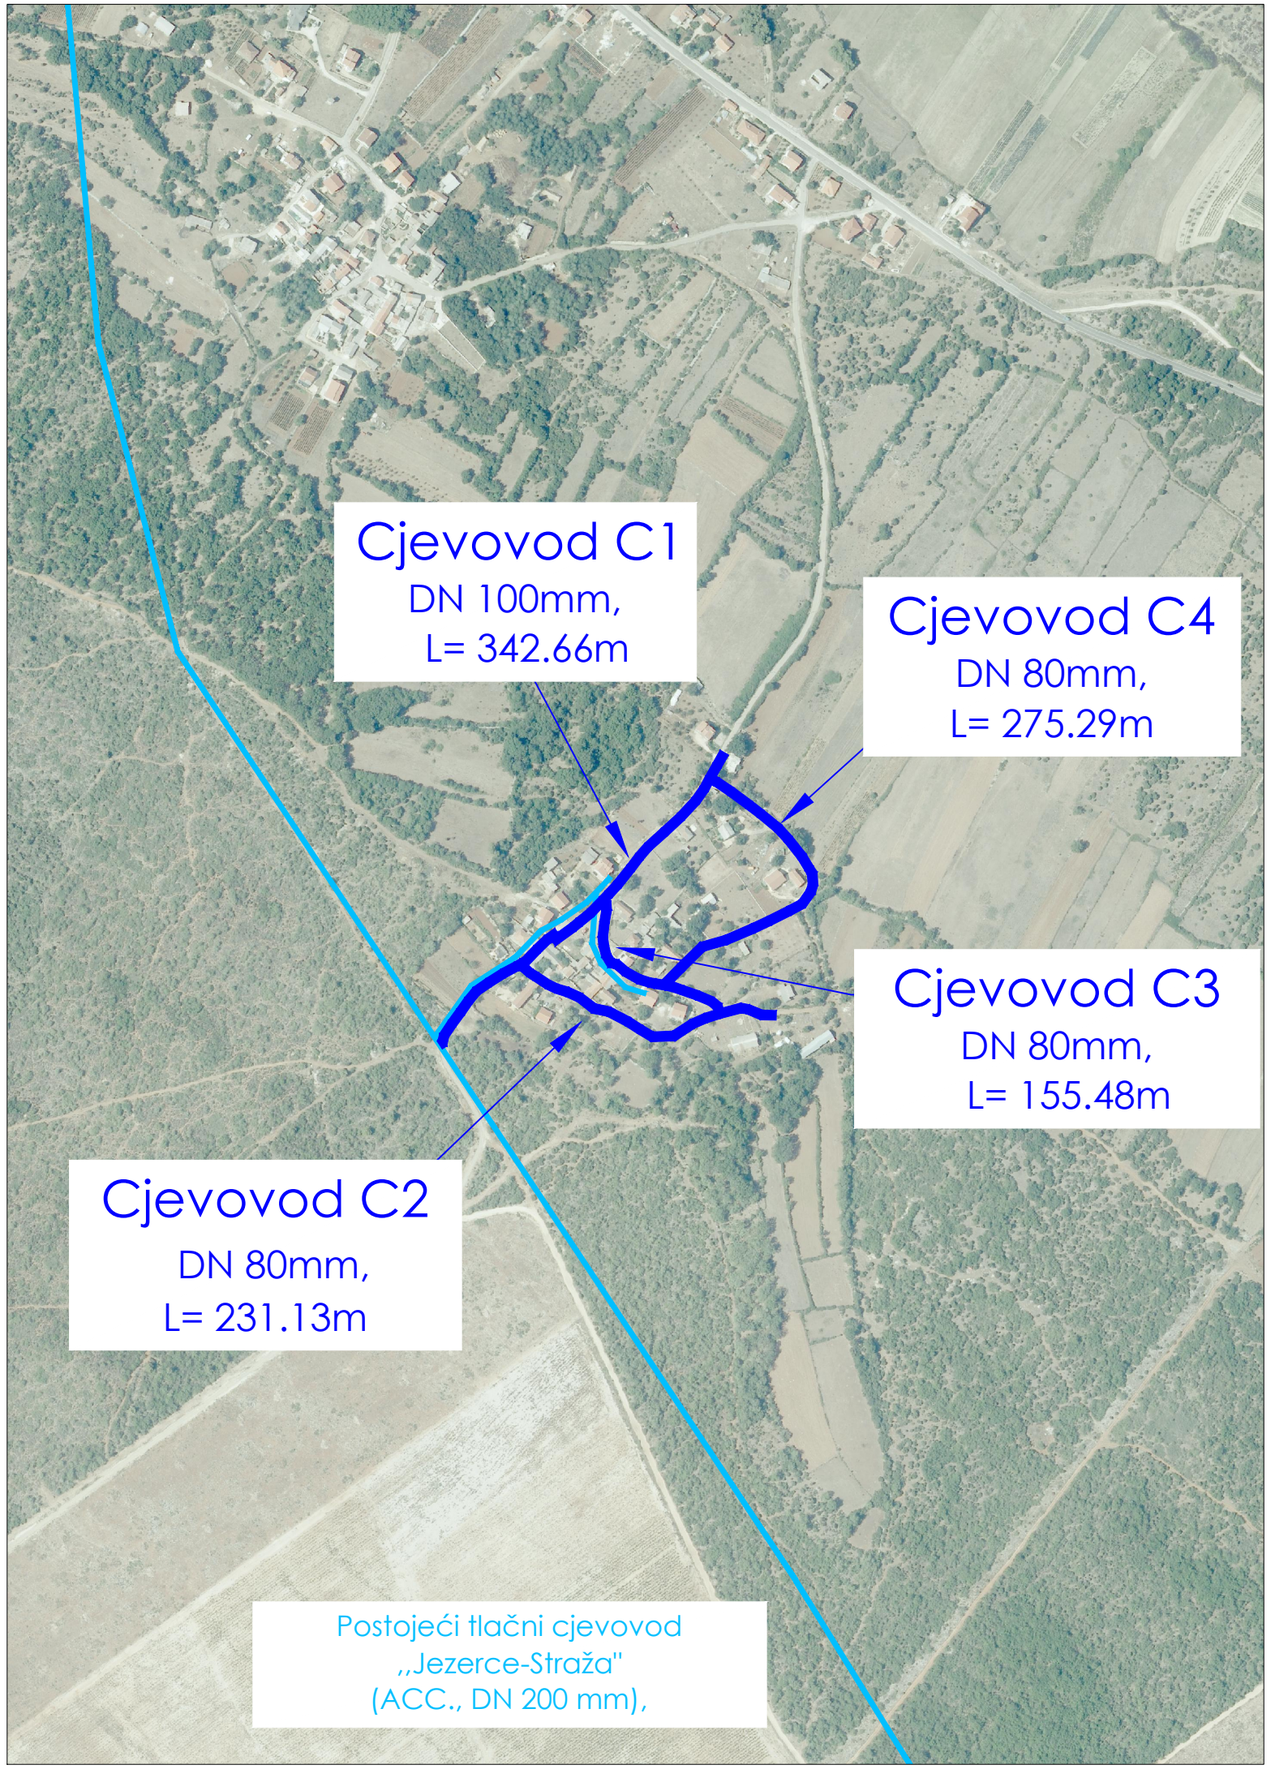

S

PREGLEDNA SITUACIJA NA DOF KARTI

MJ 1:5000

LEGENDA :

- POSTOJEĆI VODOOPSKRBNI CJEVOVODI
- PROJEKTIRANI VODOOPSKRBNI CJEVOVODI

HRVATSKA KOMORA INŽENJERA GRAĐEVINARSTVA
Ivan Krklec
mag.ing.aedif.
Ovlašteni inženjer građevinarstva
G 5400

V/A FACTUM
Jadranska 7, 23210 Biograd n/M
Ured: Ulica grada Vukovara 237b,10000 Zagreb
e-mail: ured.zagreb@viafactum.hr
tel: 01 64 62 433 tel/fax:01 64 62 434
OIB:76739136445

Građevina: VODOOPSKRBNA MREŽA NA PODRUČJU ZASEOKA PROROKOVIĆI -GRAD NIN					*Investitor:* Grad Nin, Višeslavov trg 1, 23 232 Nin, OIB: 55065959531
Naziv projekta/strukovna odrednica: GLAVNI PROJEKT/GRAĐEVINSKI PROJEKT					*Projektant:* Ivan Krklec, mag.ing.aedif.
Sadržaj: PREGLEDNA SITUACIJA NA DOF KARTI					*Suradnik:* Berislav Bohatka, dipl.ing.grad.
Mjerilo: 1:5000	*Mjesto i datum:* Zagreb, 07/2018	*Z.O.P.:* -----	*T.D.:* 014/17-ZG	*Prilog br:* 01 - 03	*Suradnik:* Mihovil Rajković, mag.ing.aedif.
					Suradnik: Marko Perjan, mag.ing.aedif.