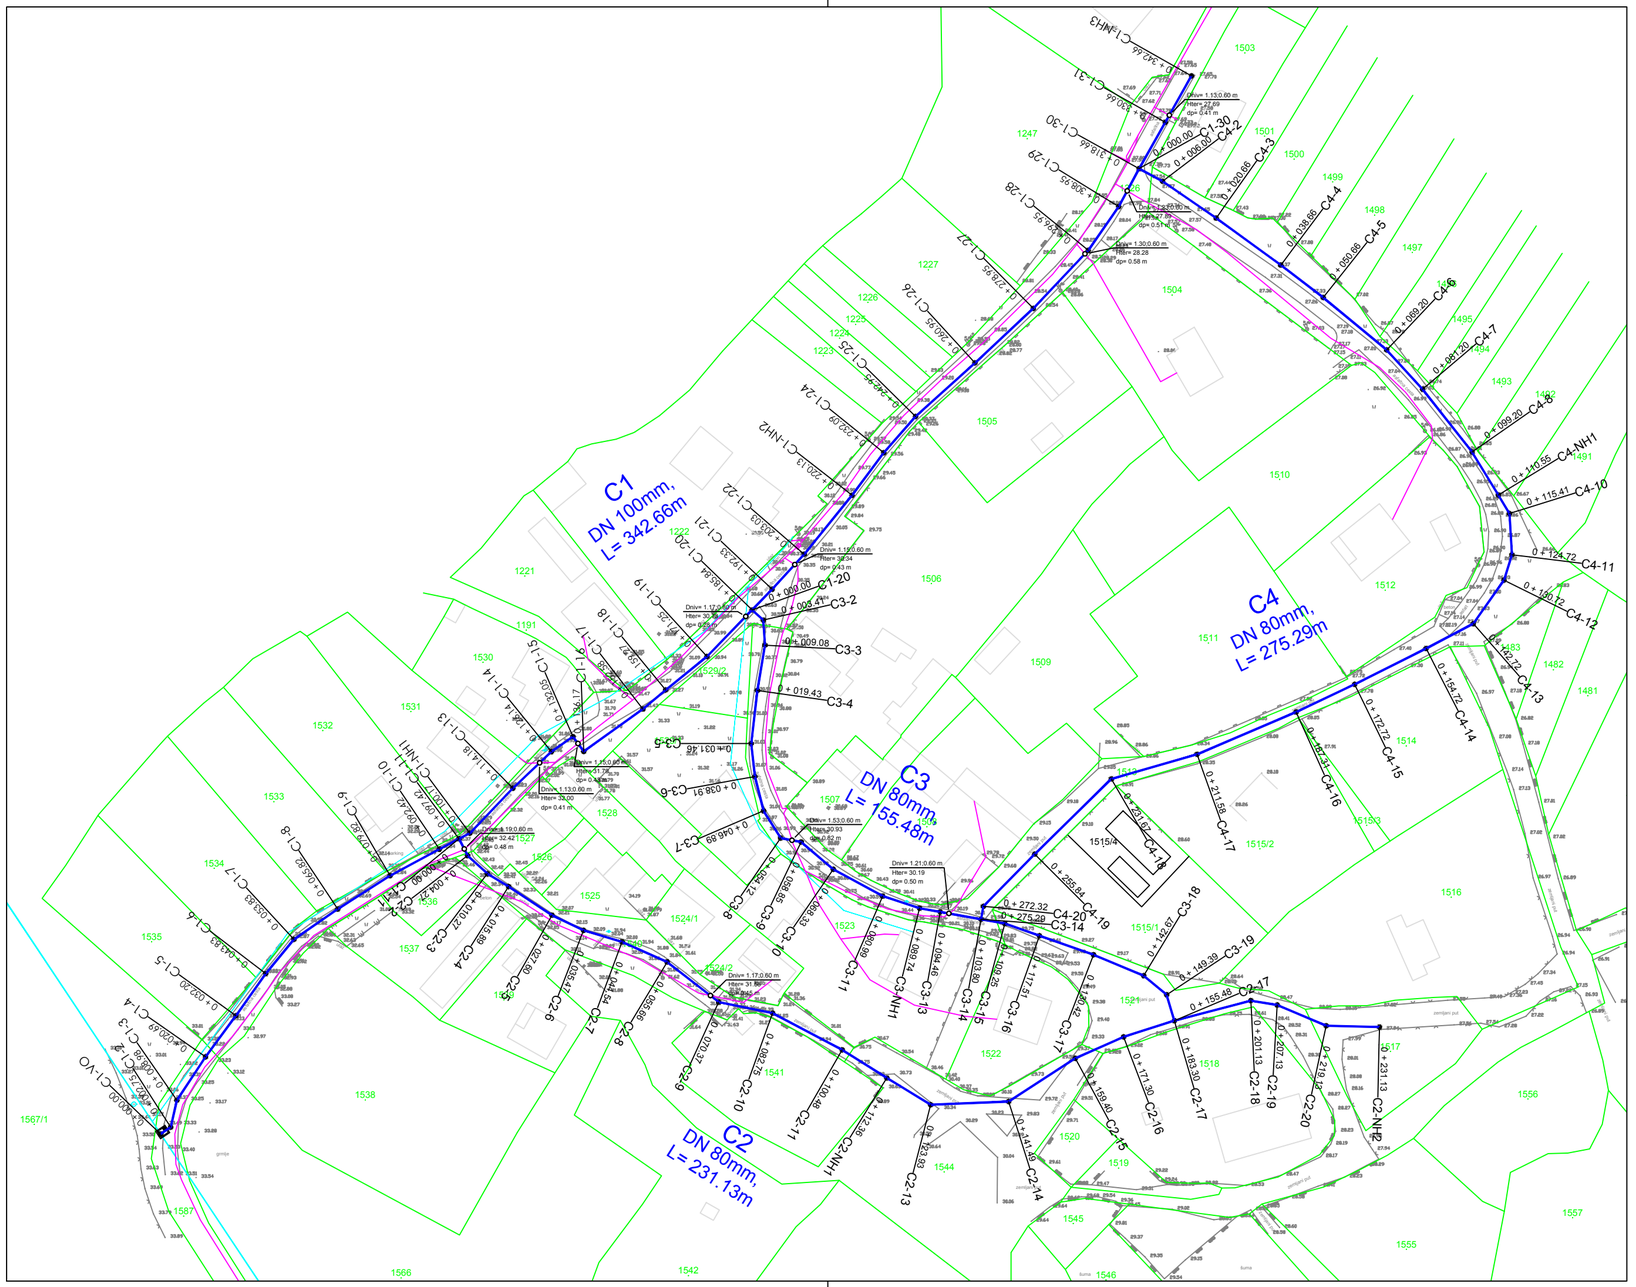

S

SITUACIJA NA GEODETSKOJ I KATASTARSKOJ PODLOZI

MJ 1:1000

LEGENDA:

- PROJEKTIRANI VODOOPSKRBNI CJEVOVOD
- POSTOJEĆI VODOOPSKRBNI CJEVOVOD
- KATASTARSKI PLAN
- GEODETSKA SNIMKA
- POSTOJEĆA INSTALACIJA HT-EKI

HRVATSKA KOMORA INŽENJERA GRAĐEVINARSTVA
Ivan Krklec
mag.ing.aedif.
Ovlašteni inženjer građevinarstva
G 5400

V/A FACTUM
Jadranska 7, 23210 Biograd n/M.
Ured: Ulica grada Vukovara 237b,10000 Zagreb
e-mail: ured.zagreb@viafactum.hr
tel: 01 64 62 433 tel/fax:01 64 62 434
OIB:76739136445

Građevina: VODOOPSKRBNA MREŽA NA PODRUČJU ZASEOKA PROROKOVIĆI -GRAD NIN	*Investitor:* Grad Nin, Višeslavov trg 1, 23 232 Nin, OIB: 55065959531
Naziv projekta/strukovna odrednica: GLAVNI PROJEKT/GRAĐEVINSKI PROJEKT	*Projektant:* Ivan Krklec, mag.ing.aedif.
Sadržaj: SITUACIJA NA GEODETSKOJ I KATASTARSKOJ PODLOZI	*Suradnik:* Berislav Bohatka, dipl.ing.grad.
	Suradnik: Mihovil Rajković, mag.ing.aedif.
	Suradnik: Marko Perjan, mag.ing.aedif.

Mjerilo:	*Mjesto i datum:*	*Z.O.P.:*	*T.D.:*	*Prilog br:*
1:1000	Zagreb, 07/2018	-----	014/17-ZG	02 - 01