



URBANISTIČKI PLAN UREĐENJA ZONE "SRIDNJI PUT 2" - ZATON PRIJEDLOG PLANA

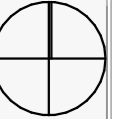

Korištenje i namjena površina MJ 1:1000

KAZALO:

- M1 MJEŠOVITA NAMJENA
M1- PRETEŽITO STAMBENA
- Z1 ZAŠTITNA ZELENA POVRŠINA
- T TRAFOSTANICA
- GRANICA OBUHVATA
- JAVNA PROMETNICA / KOLNIK
- PLOČNIK
- PROMETNA MREŽA IZ
UPU SRIDNJI PUT

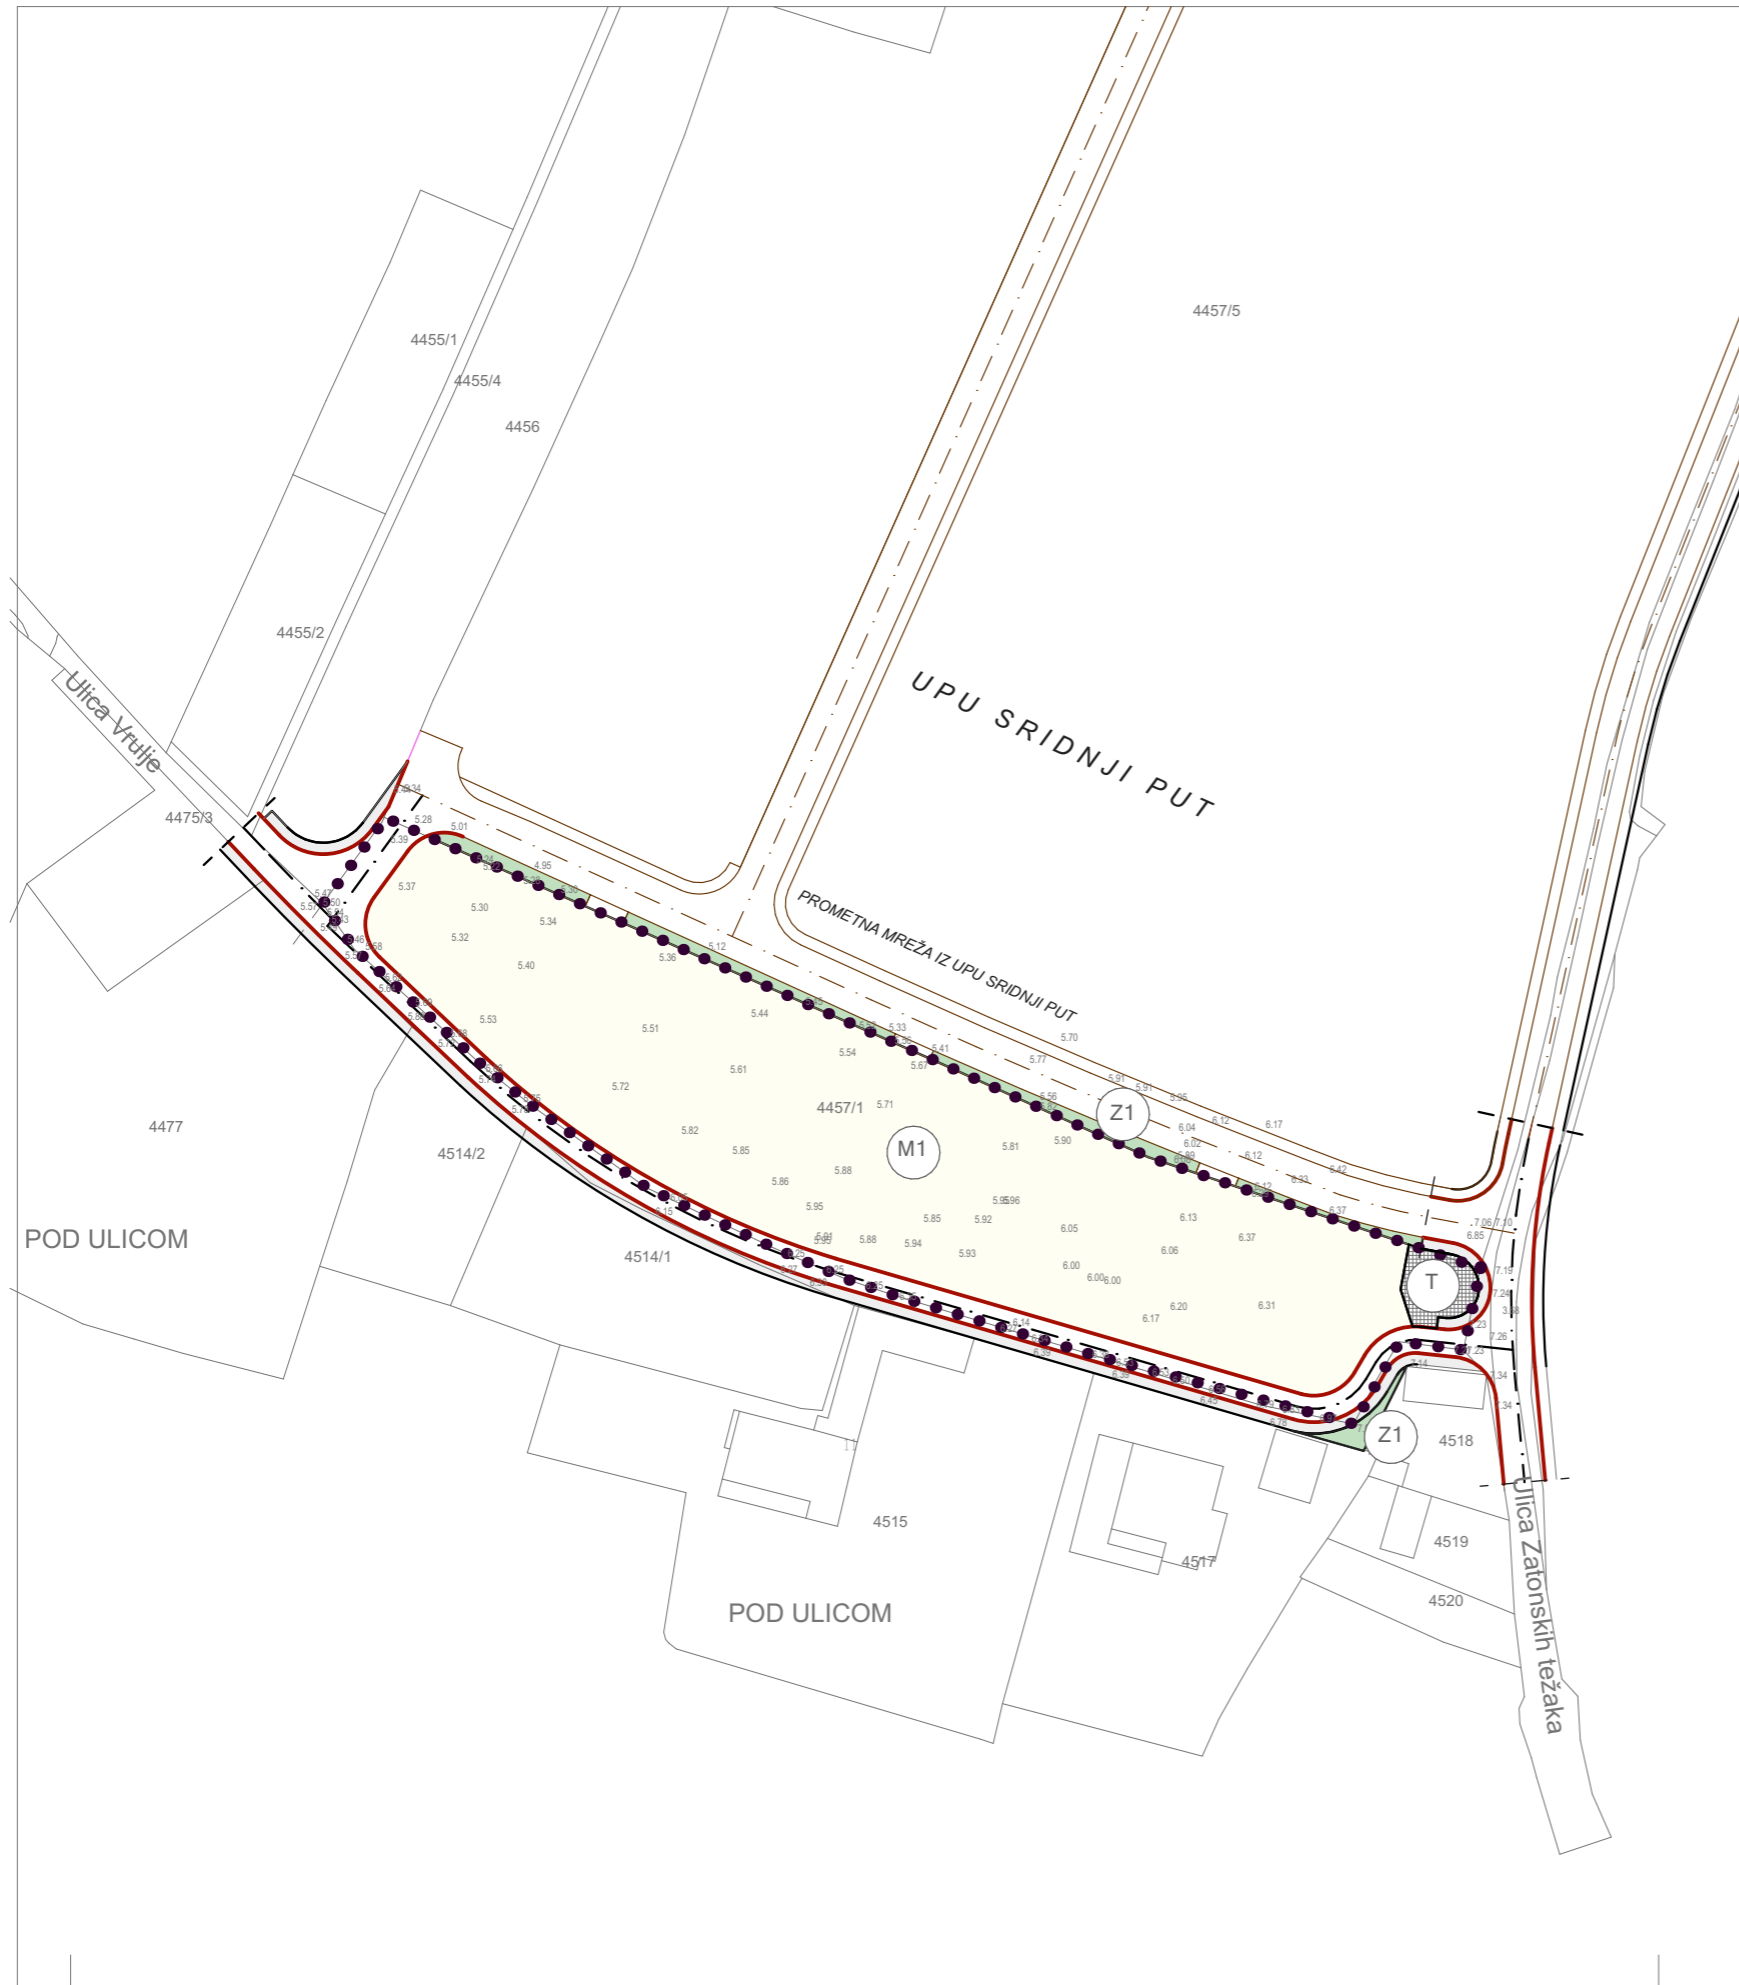

Županija : **ZADARSKA** Grad: **NIN**
 Naziv prostornog plana: **URBANISTIČKI PLAN UREĐENJA ZONE
"SRIDNJI PUT 2" U ZATONU PRIJEDLOG PLANA**

Naziv kartografskog prikaza: **Korištenje i namjena površina** Broj kartografskog prikaza: **1.** Mjerilo grafičkog prikaza: **1:1000**

Odluka predstavničkog tijela o izradi plana (službeno glasilo): "Službeni glasnik Grada Nina" br 06/19 Odluka predstavničkog tijela o donošenju plana (službeno glasilo):

Javna rasprava (datum objave): Javni uvid održan od: do:

Pečat tijela odgovornog za provođenje javne rasprave: Odgovorna osoba za provođenje javne rasprave:

(ime, prezime i potpis)

Suglasnost na plan

Pravna osoba / tijelo koje je izradilo plan: Pečat pravne osobe / tijela koje je izradilo plan:

Odgovorna osoba: Voditelj izrade plana:
Stjepan Vučemilović
(ime, prezime i potpis) **Stjepan Vučemilović, g.i.,**
ovlašteni arhitekt urbanist

Stručni tim u izradi plana:
 1. **Martina Vučemilović Čuraković, d.i.a.** ovlaštena arhitektica 4. **Stipe Vučemilović, m.i.a.**
 2. **Željko Karamarko, dipl. ing.građ.** 5. **Marina Vučemilović Dražić, d.i.agr.**
 3. **Miranda Predovan, g.i.** 6. **Božidar Škara, d.i.e.**
ovlašteni inženjer elektrotehnike
7. **Marko Ročak, mag.ing.el.**

Pečat Gradskog vijeća Grada Nina: Predsjednik Gradskog vijeća Grada Nina:_____
(ime, prezime i potpis)

Istovjetnost ovog prostornog plana s izvornikom ovjerava: Pečat nadležnog tijela:_____

(ime, prezime i potpis)