


URBANISTIČKI PLAN UREĐENJA ZONE "SRIDNJI PUT 2" - ZATON PRIJEDLOG PLANA

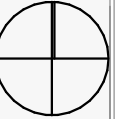

Prometna i ulična mreža


MJ 1:1000

KAZALO:


- CESTA - OS
- CESTA - RUB KOLNIKA
- CESTA - RUB NOGOSTUPA
- PROMETNA MREŽA IZ UPU SRIDNJI PUT
- PRIJEDLOG KOLNOG PRILAZA UNUTAR ZAŠTITNE ZELENE POVRŠINE
- GRANICA OBUHVATA
- MJEŠOVITA NAMJENA M1- PRETEŽITO STAMBENA
- ZAŠTITNA ZELENA POVRŠINA
- GRADIVI DIO GRAĐEVNE KAZETE PLANIRANE NAMJENE

POPREČNI PRESJECI



1-1

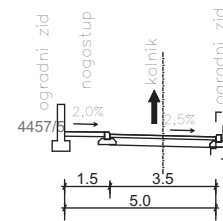

2-2

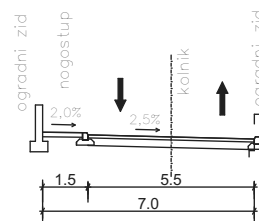

3-3

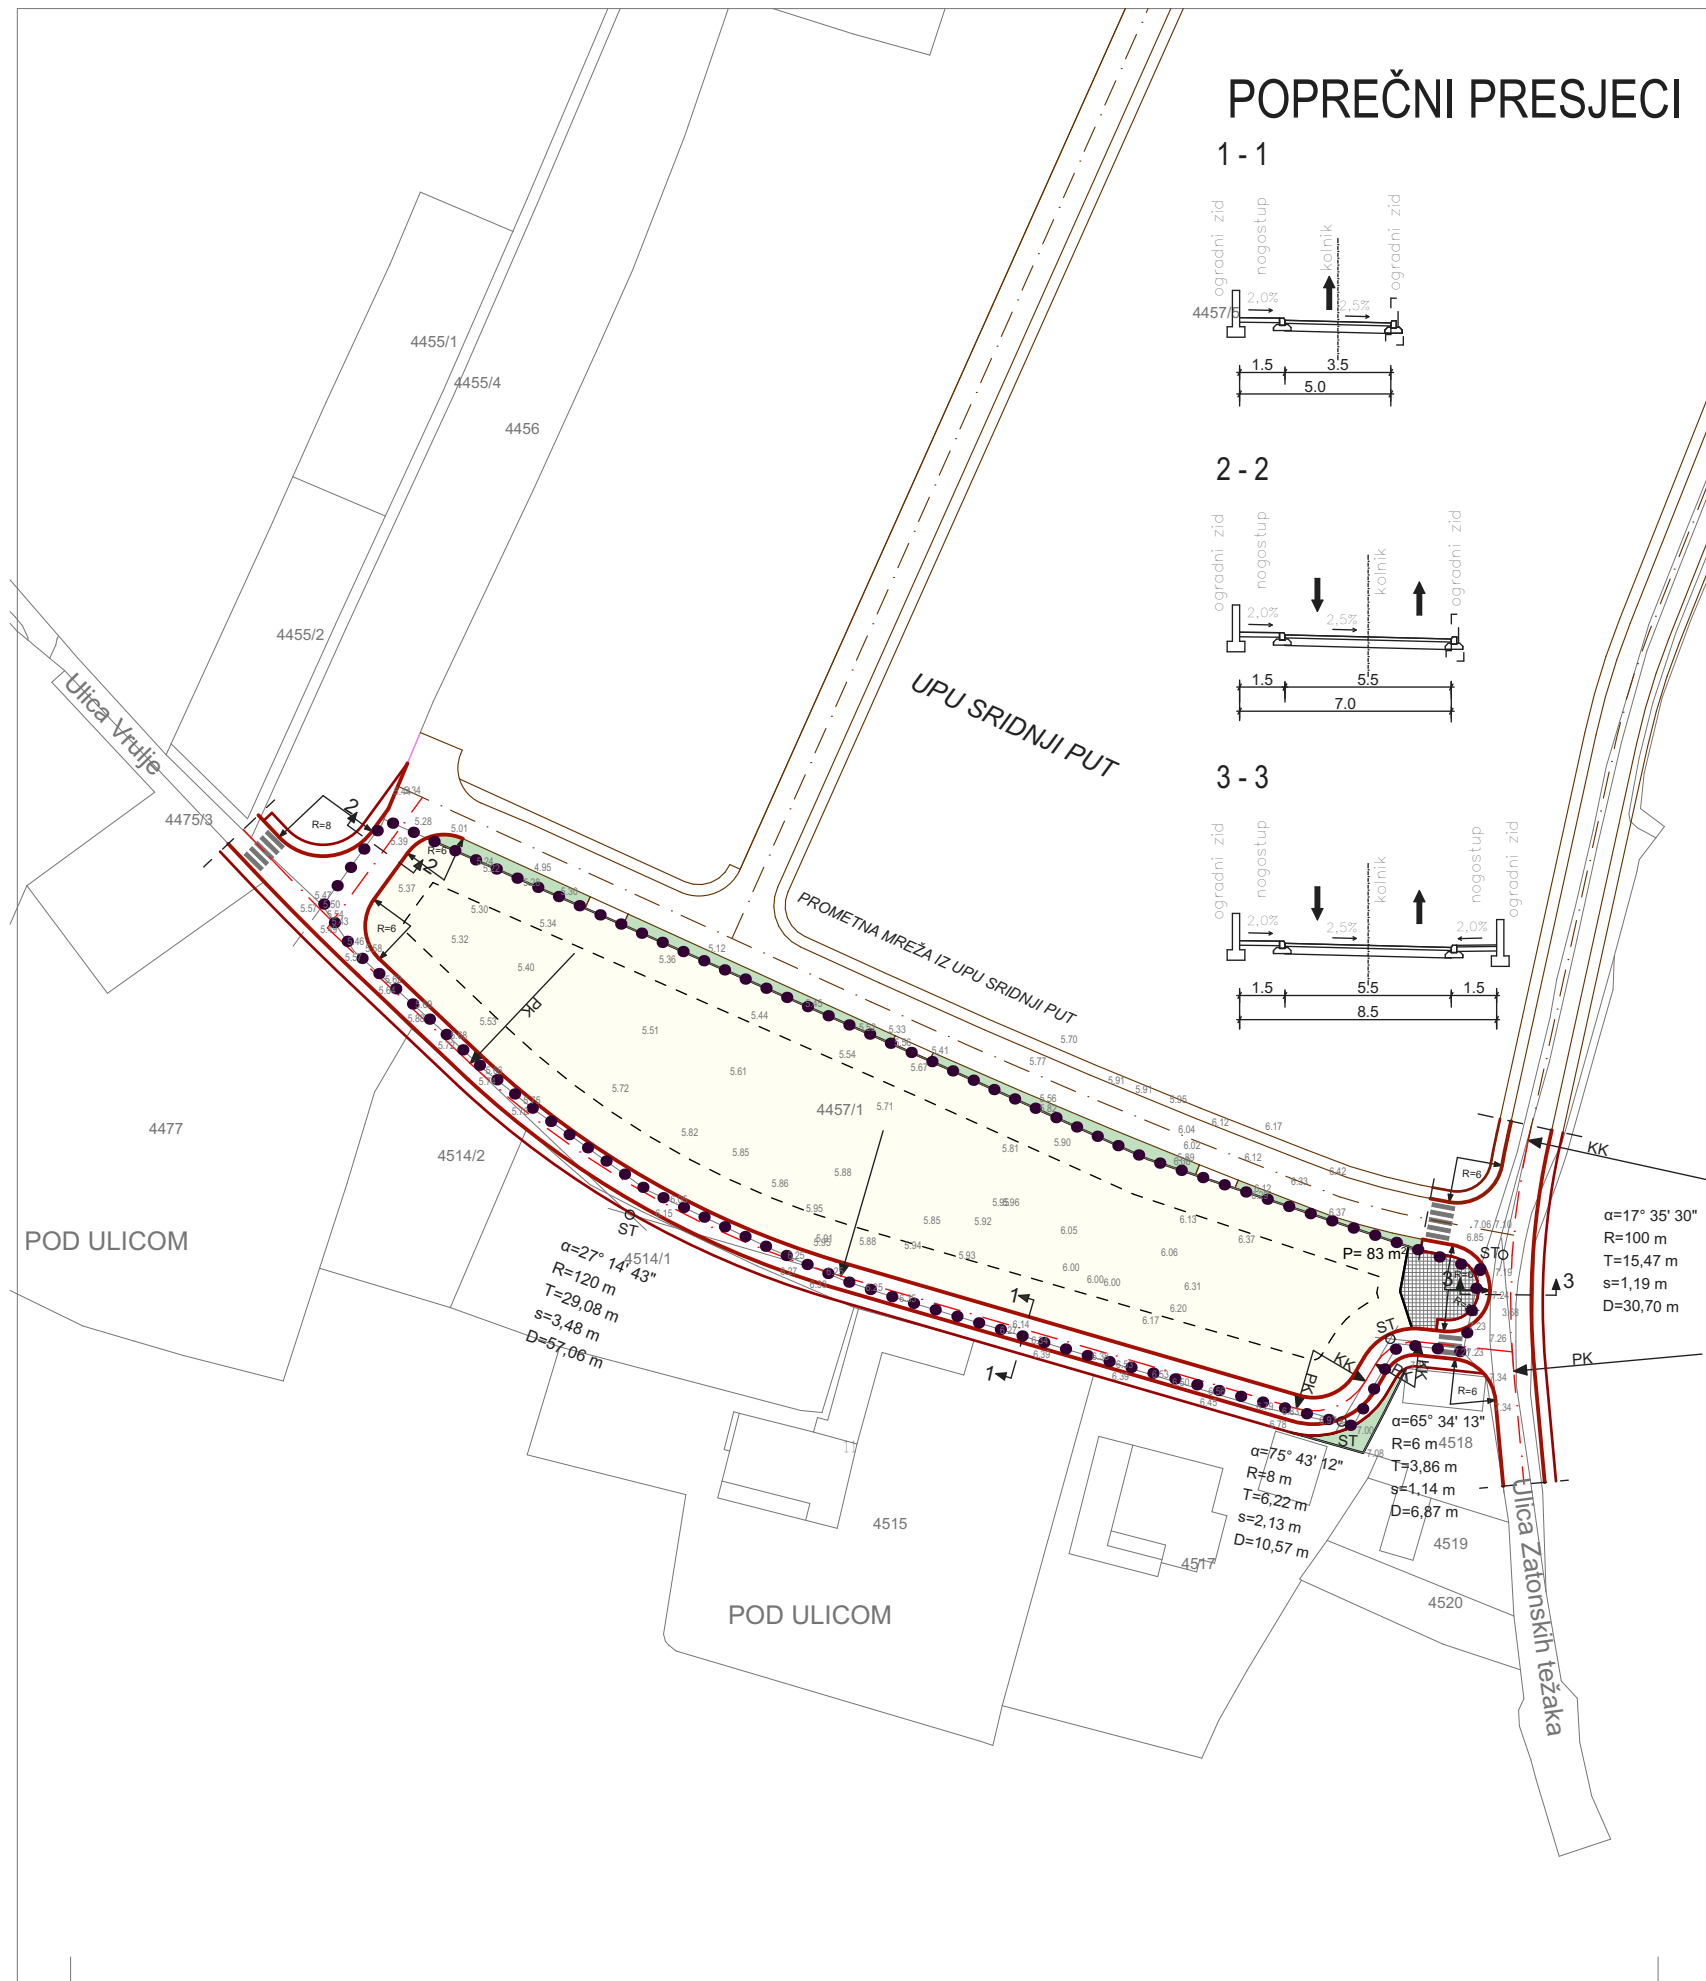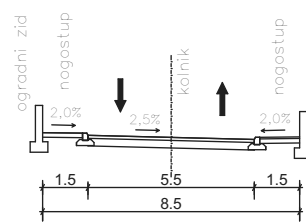

Županija : ZADARSKA

Grad: NIN

Naziv prostornog plana:

URBANISTIČKI PLAN UREĐENJA ZONE
"SRIDNJI PUT 2" U ZATONU **PRIJEDLOG PLANA**

Naziv kartografskog prikaza:

Prometna i ulična mreža

Broj kartografskog prikaza: **2.a.**

Mjerilo grafičkog prikaza: **1:1000**

Odluka predstavničkog tijela o izradi plana (službeno glasilo): "Službeni glasnik Grada Nina" br 06/19

Odluka predstavničkog tijela o donošenju plana (službeno glasilo):

Javna rasprava (datum objave):

Javni uvid održan od:
do:

Pečat tijela odgovornog za provođenje javne rasprave:

Odgovorna osoba za provođenje javne rasprave:

(ime, prezime i potpis)

Suglasnost na plan

Pravna osoba / tijelo koje je izradilo plan:

AMBIJENT SM d.o.o.
PULJ ŠPETICA 16, 23000 ZADAR, www.aem-arhitektura.com, ambijent-sm@zdt.com.hr

Pečat pravne osobe / tijela koje je izradilo plan:

Odgovorna osoba:

Stjepan Vučemilović
(ime, prezime i potpis)

Voditelj izrade plana:

Stjepan Vučemilović, g.i.,
ovlašteni arhitekt urbanist

Stručni tim u izradi plana:

1. Martina Vučemilović Čuraković, d.i.a. ovlaštena arhitektica
2. Željko Karamarko, dipl. ing.građ.
3. Miranda Predovan, g.i.

4. Stipe Vučemilović, m.i.a.
5. Marina Vučemilović Dražić, d.i.agr.
6. Božidar Škara, d.i.e. ovlašteni inženjer elektrotehnike
7. Marko Ročak, mag.ing.el.

Pečat Gradskog vijeća Grada Nina:

Predsjednik Gradskog vijeća Grada Nina:

(ime, prezime i potpis)

Istovjetnost ovog prostornog plana s izvornikom ovjerava:

Pečat nadležnog tijela:

(ime, prezime i potpis)