

IZMJENE I DOPUNE  
**URBANISTIČKOG PLANA UREĐENJA ZONE**

"SJEVEROZAPADNOG DIJELA  
 GOSPODARSKE ZONE  
 NINSKI STANOVI"

PRIJEDLOG  
 mj. 1: 1000





granica obuhvata

**2.3. ELEKTROOPSKRIBNA I  
 TELEKOMUNIKACIJSKA  
 MREŽA**

|  |   |
|--|---|
|  | SN kabel XHE 49-A 3x(1x185mm <sup>2</sup> ) - 20kV                  |
|  | NN mrežni kabel NA2XY4x185/150/95/35mm <sup>2</sup> (novi/izvedeni) |
|  | NN kabel javne rasvjete NA2XY4x25mm <sup>2</sup> (novi/izvedeni)    |
|  | TS 10(20)/0,4kV 630/1000kVA   |
|  | Kućni proključni mjerni ormar KPMO                                  |
|  | Ormar javne rasvjete OJR uz TS                                      |
|  | Cijevi DTK kanalizacije 2xPEHD50mm (nove/izvedene)                  |

Priključak u sistemu ulaz-izlaz na postojeći 10 kV dalekovod TS "NINSKI STANOVI 1" - TS "ŽERAVA", na poziciji sa oznakom A u grafičkom dijelu tehničkih uvjeta HEP-a ( izvan zone obuhvata ovog UPU) . Prijelaz riješiti sa čelično-rešetkastim stupovima.

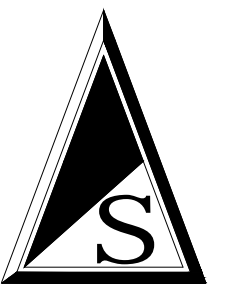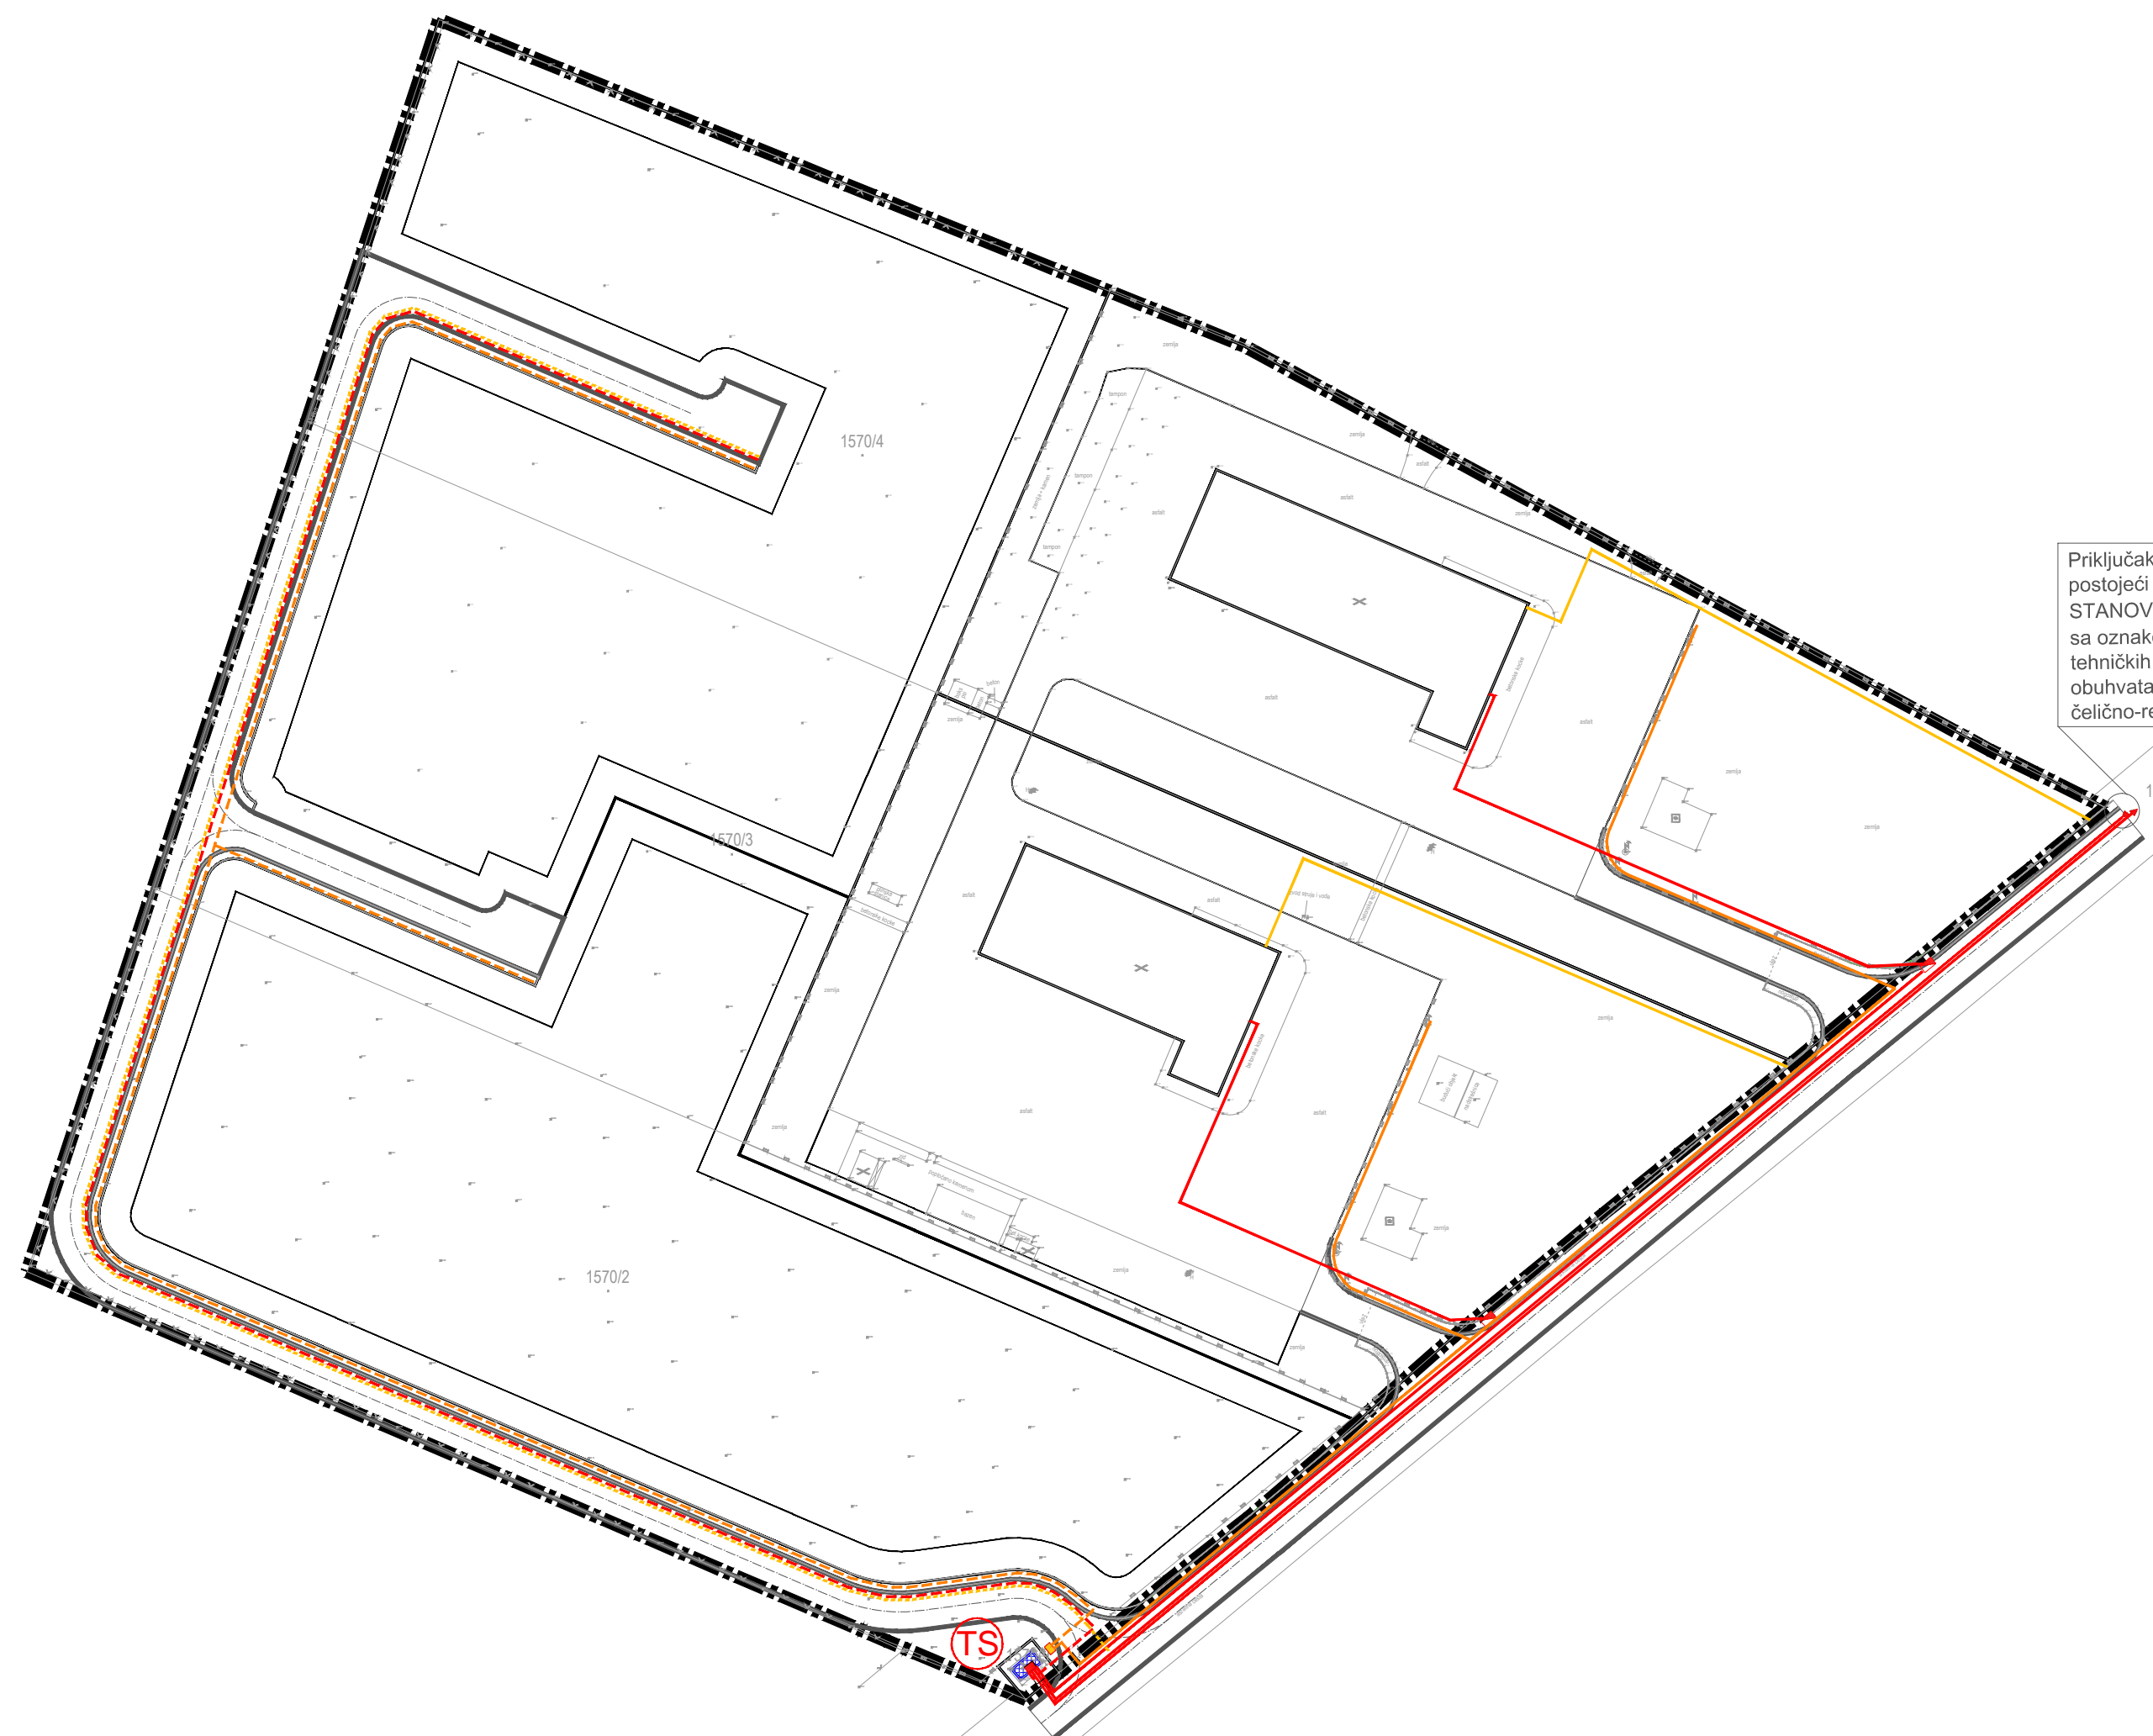

|   |  |
|---|--|
| ZADARSKA ŽUPANIJA<br>GRAD NIN   |  |
| Naziv prostornog plana:<br>Izmjene i dopune urbanističkog plana uređenja zone "Sjeverozapadnog dijela gospodarske zone Ninski stanovi"  |  |
| Naziv kartografskog prikaza:<br>Elektroopskrivena i telekomunikacijska mreža  |  |
| Broj kartografskog prikaza:<br>2,3  | Mjerilo kartografskog prikaza:<br>1:1000   |
| Odluka o izradi plana:  | Odluka o donošenju plana:  |
| Javna rasprava (datum objave):  | Javni uvid odžan:  |
| Povodna javna rasprava (datum objave):  |  |
| Pečat tijela odgovornog za provođenje javne rasprave:   | Odgovorna osoba za provođenje javne rasprave:<br><br>(ime, prezime i potpis)         |
| Suglasnost za plan prema članku 108. Zakona o prostornom uređenju ("NN" br. 153/13, 65/17, 114/18.)<br>Ministarstvo graditeljstva i prostornog uređenja: Klasa: _____; Ur. br.: _____; datum: _____ |  |
| Pravna osoba/tijelo koje je izradilo plan: "MOJ DRUGI URED" j.d.o.o.  |  |
| Pečat pravne osobe / tijela koje je izradilo plan:  | Odgovorna osoba:<br>NEBOJŠA VEJMELKA, dipl. ing. arh.<br><br>(ime, prezime i potpis) |
| Pečat odgovornog voditelja:   | Odgovorna osoba:<br>NEBOJŠA VEJMELKA, dipl. ing. arh.<br><br>(ime, prezime i potpis) |
| Stručni tim u izradi plana:   |  |
| Pečat predstavničkog tijela:  | Predsjednik predstavničkog tijela:<br><br>(ime, prezime i potpis)                    |
| Istovjetnost ovog prostornog plana sa izvornikom ovjerava:<br><br>(ime, prezime i potpis)   | Pečat nadležnog tijela:  |