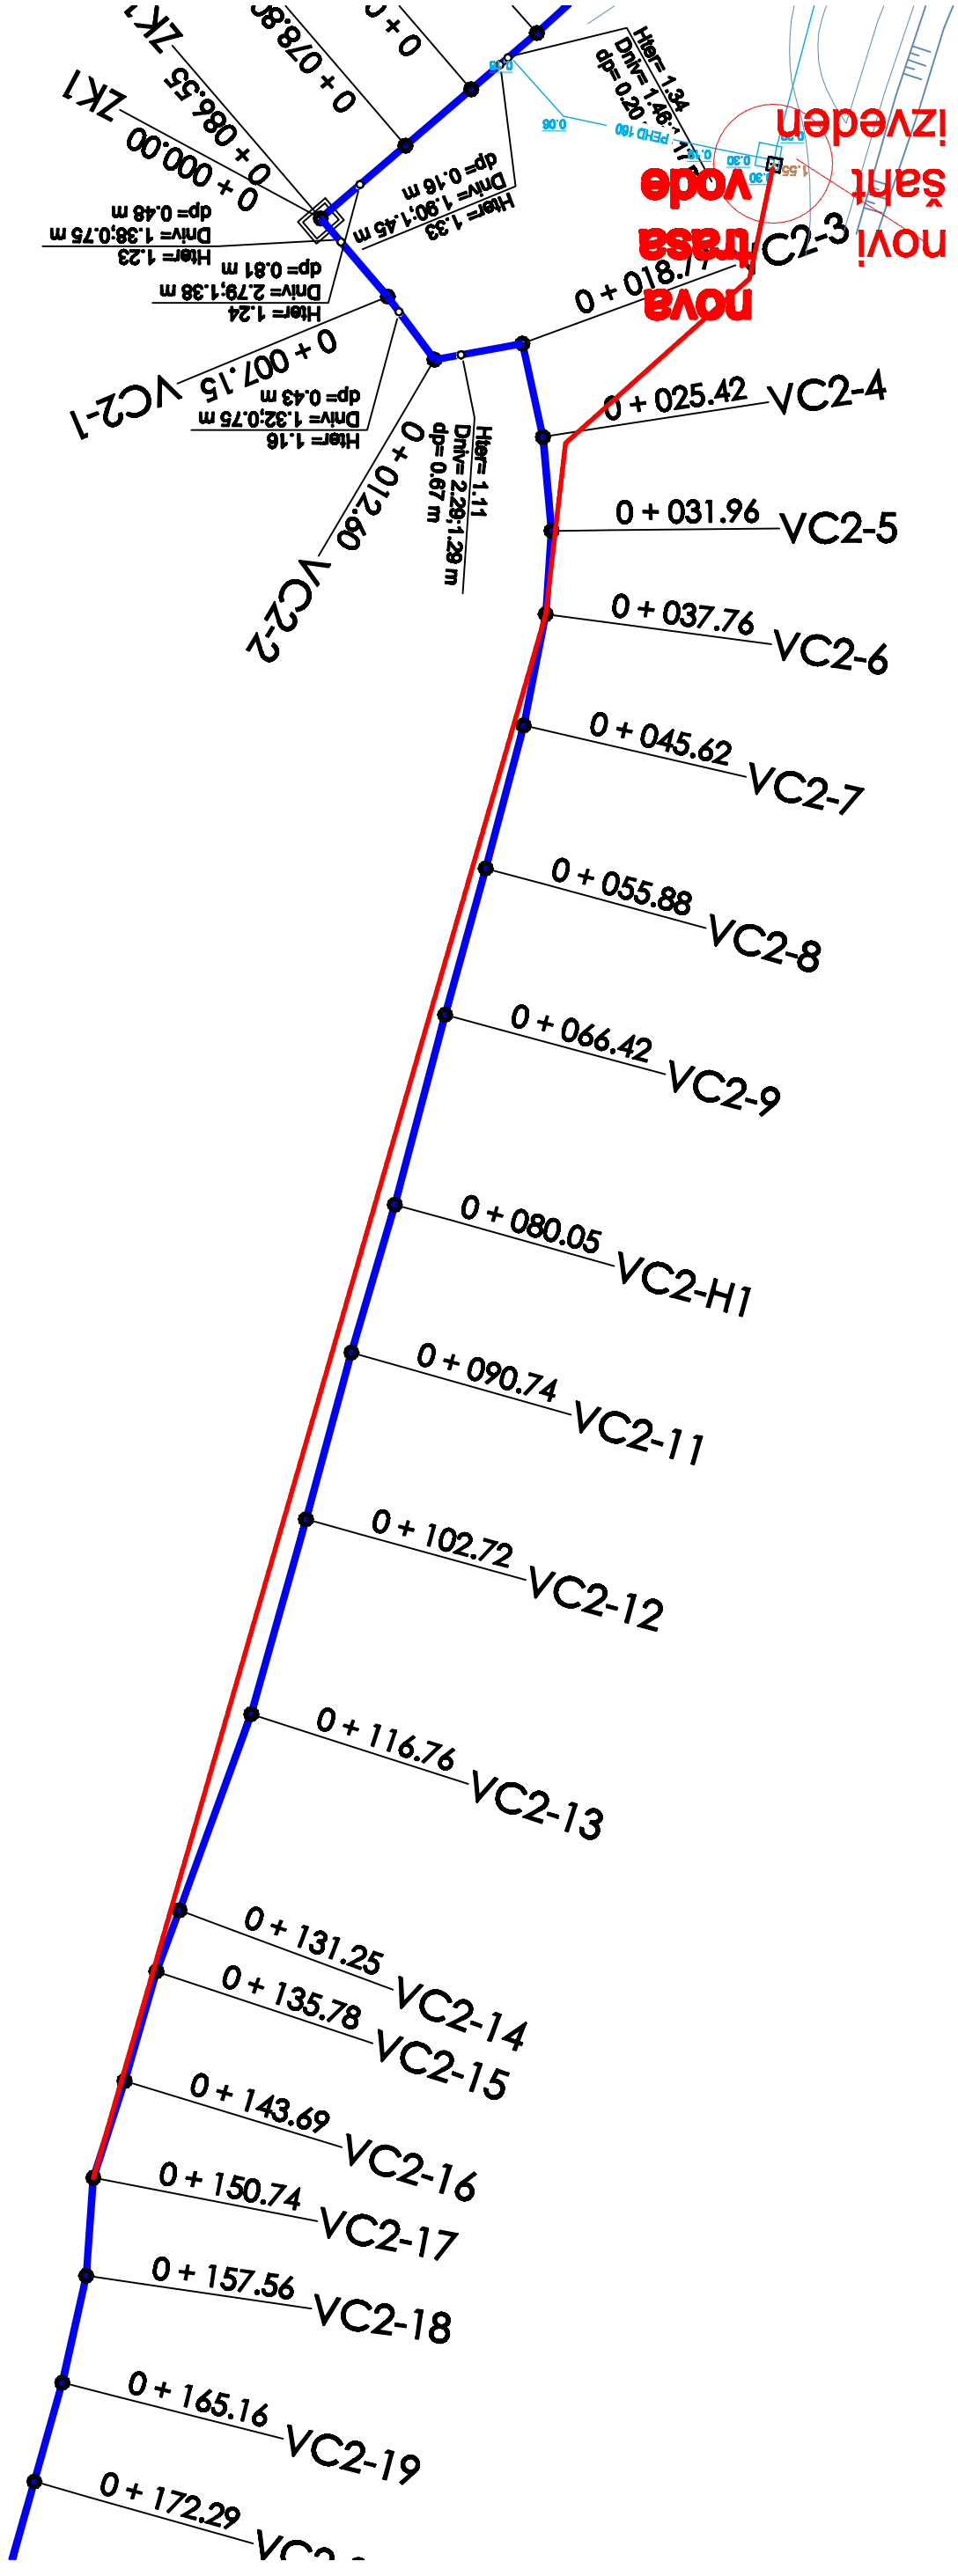
nova trasa
novi šanti
izvedeni vodi
VC2-3
0 + 018.77
VC2-4
0 + 025.42
VC2-5
0 + 031.96
VC2-6
0 + 037.76
VC2-7
0 + 045.62
VC2-8
0 + 055.88
VC2-9
0 + 066.42
VC2-H1
0 + 080.05
VC2-11
0 + 090.74
VC2-12
0 + 102.72
VC2-13
0 + 116.76
VC2-14
0 + 131.25
VC2-15
0 + 135.78
VC2-16
0 + 143.69
VC2-17
0 + 150.74
VC2-18
0 + 157.56
VC2-19
0 + 165.16
0 + 172.29
VC2-1
0 + 007.15
VC2-2
0 + 012.60
ZK1
0 + 000.00
ZK2
0 + 086.55
0 + 078.8
Hter= 1.24
Dniv= 2.79;1.38 m
dp= 0.81 m
Hter= 1.23
Dniv= 1.38;0.75 m
dp= 0.48 m
Hter= 1.16
Dniv= 1.32;0.75 m
dp= 0.43 m
Hter= 1.11
Dniv= 2.29;1.29 m
dp= 0.67 m
Hter= 1.33
Dniv= 1.90;1.45 m
dp= 0.16 m
Hter= 1.34
Dniv= 1.46;
dp= 0.20
PEHD 160
0.06
0.30
1.55
0.30