




 
 
 
URBANISTIČKI PLAN UREĐENJA STAMBENA ZONA "MATERIZE" - NIN



mj. 1: 1000

-  granica obuhvata
-  granica ZOP-a - 70m

2.3.1. ELEKTROOPSKRBNNA MREŽA

KAZALO

-  planirana trasa NN mreže
-  planirana trasa javne rasvjete
-  planirana trasa KB 20kV
-  postojeći KB 20kV

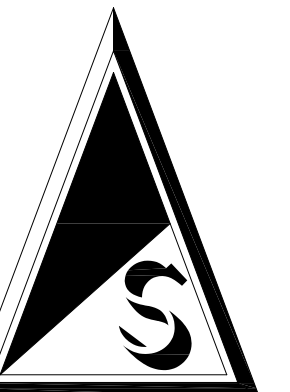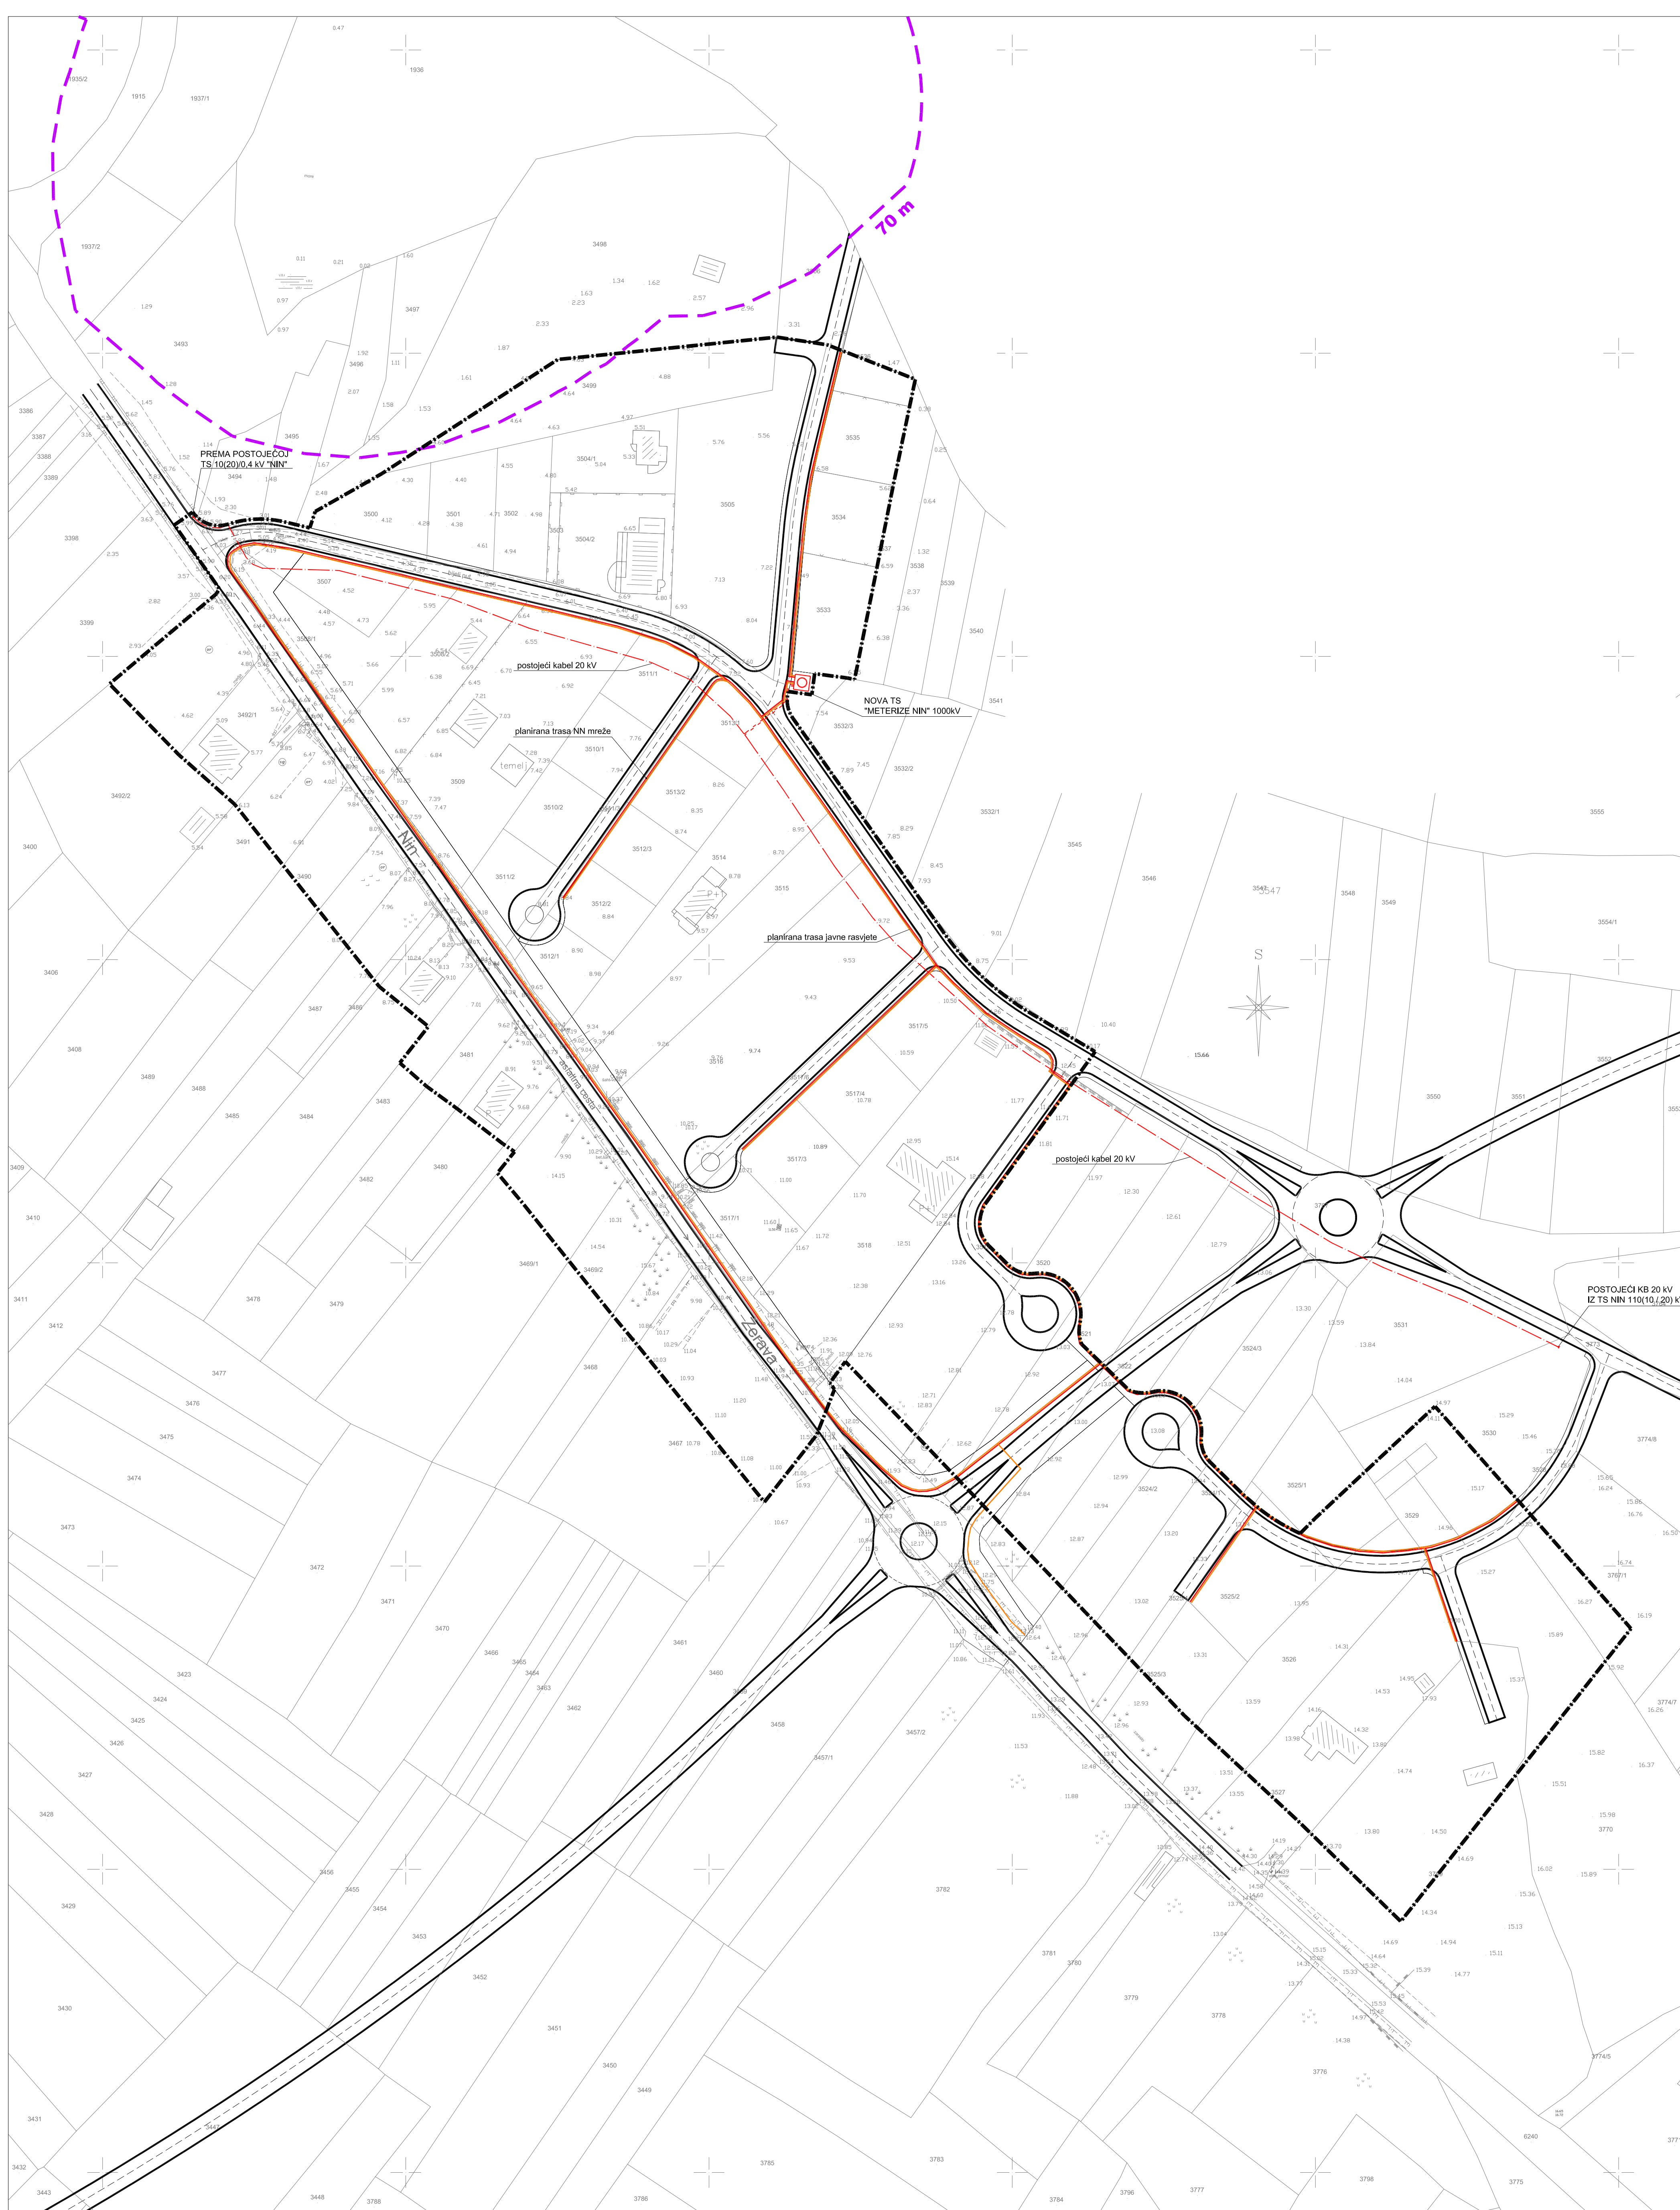

| ZADARSKA ŽUPANIJA GRAD NIN | |
|---|------------------------------------------|
| Naziv prostornog plana: Urbanistički plan uređenja stambene zone "Materize" - Nin | |
| Naziv kartografskog prikaza: ELEKTROOPSKRBNNA MREŽA | |
| Broj kartografskog prikaza: 2.3.1. | Mjerilo kartografskog prikaza: 1:1000 |
| <small>Program mjera za unapređenje stanja u prostoru (službeni glasnik): "Službeni glasnik Grada Nina" br: 25/06</small> <small>Program mjera za unapređenje stanja u prostoru (službeni glasnik): "Službeni glasnik Grada Nina" br: 05/15</small> <small>Javna rasprava (datum objave): 24. 10. 2008. do: 11. 2009.</small> <small>Javna rasprava (datum objave): 24. 11. 2008. do: 18. 11. 2009.</small> <small>Javna rasprava (datum objave): 24. 11. 2008. do: 16. 02. 2015.</small> <small>19. 09. 2009. do: 10. 2009. do: 24. 01. 2015.</small> <small>Putelj lista odgovornog za provođenje javne rasprave: JOZO MUSTAČ d.ig.</small> <small>Putelj lista odgovornog za provođenje javne rasprave: (ime, prezime i potpis)</small> | |
| Suglasnost na plan: prema članku 2. Zakona o prostornom uređenju i/ili suglasnost: datum: | |
| Prema osobu/tijelu koje je izdalo plan: GIN Company, d.o.o., Zadar | |
| Putelj pravne osobu/tijelo koje je izdalo plan: NENAD SUŽBERIĆ , dipl. ing. grad. (ime, prezime i potpis) | |
| Izdavatelj plana: NEBOJŠA VEJNELKA , dipl. ing. arh. Situacijski i/ili izvod plana: LUCIANO CUSTIĆ , dipl. ing. et. | |
| Putelj predstavničkog tijela: FRANE STOŠIĆ (ime, prezime i potpis) | |
| Izjava o točnosti ovog prostornog plana sa izvornikom: Putelj nadležnog tijela: (ime, prezime i potpis) | |