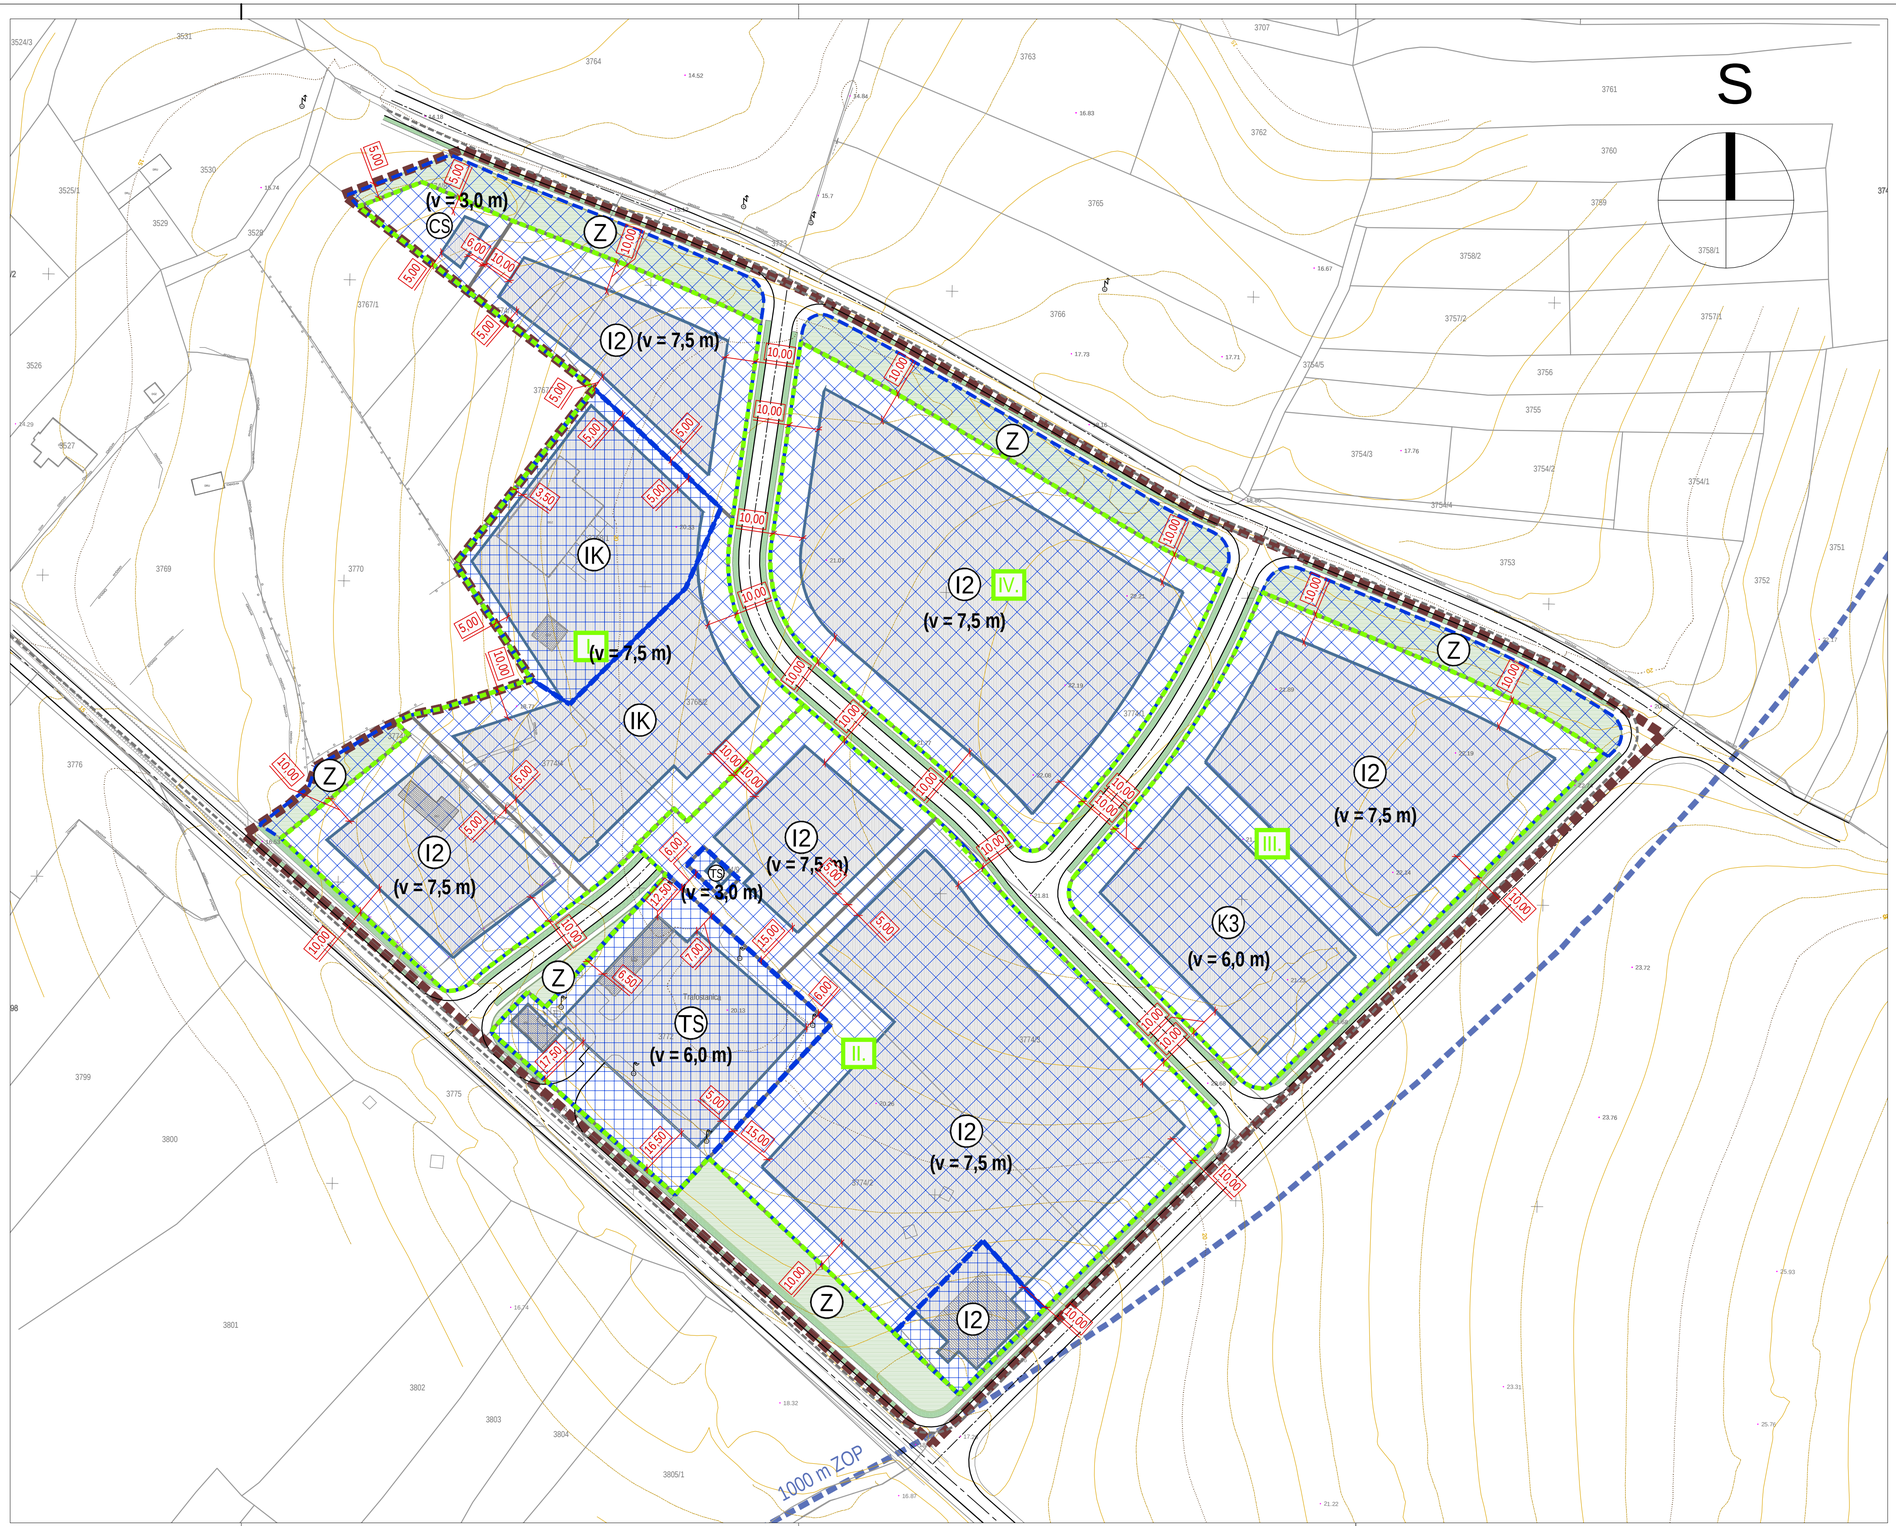

URBANISTIČKI PLAN UREĐENJA
ZONE "MIRILA" NIN

NAČIN I UVJETI GRADNJE

KAZALO:

- granica obuhvata Plana
- prostor ograničenja: ZOP
- IV. — oznaka i granica obuhvata prostorne cjeline
- rub građevne čestice
- gradivi dio građevne čestice
- 21,00 — najmanja (a ne obvezna) udaljenost građevine od međe
- (v = 7,5 m) — najviša visina građevine
- izgrađeni dio GP-a (urbana obnova i dovršavanje dijela GP naselja)
- neizgrađeni dio GP-a

Županija:	ZADARSKA
Grad:	GRAD NIN
Naziv prostornog plana:	URBANISTIČKI PLAN UREĐENJA ZONE "MIRILA" NIN
Naziv kartografskog prikaza:	NAČIN I UVJETI GRADNJE
Broj kartografskog prikaza: 4.	Mjerilo kartografskog prikaza: MJ. 1:1000
Odluka o izradi Plana: "Službeni glasnik Grada Nina" br.02/15	Odluka predstavničkog tijela o donošenju plana: "Službeni glasnik Grada Nina" br.05/16
Javna rasprava (datum objave): "Zadarski list" od 27. lipnja 2016. godine	Javni uvid održan od: 4. srpnja 2016. do: 5. kolovoza 2016.
Pečat tijela odgovornog za provođenje javne rasprave:	Odgovorna osoba za provođenje javne rasprave: Jozo Mustać dipl.ing.građ.
Suglasnost na Plan prema Članku 108. Zakona o prostornom uređenju ("Narodne Novine", br.153/13). broj suglasnosti KLASA: 350-02/16-13/67 URBROJ: 531-05-1-1-2-16-3 datum: 14. rujna 2016.	
Pravna osoba/tijelo koje je izradilo plan: BLOCK-PROJEKT d.o.o. za arhitekturu i prostorno planiranje KRALJA TVRTKA 3, 23000 ZADAR tel: 023/492-080, fax: 023/492-088, e-mail: block-projekt@optinet.hr	
Pečat pravne osobe/tijela koje je izradio plan:	Odgovorna osoba: Željko Predovan, dipl. ing. arh.
Odgovorni voditelj: Željko Predovan, dipl. ing. arh.	
Stručni tim u izradi plana: 1. Željko Predovan, dipl. ing. arh. 2. Stephen Tony Brčić, dipl. ing. prost. pl. 3. Jure Grbić, dipl. ing. građ. 4. Ivan Sutlović, dipl. ing. el. 5. Zlatko Adorić, grad. teh.	
Pečat predstavničkog tijela:	Predsjednik predstavničkog tijela: Davor Čurjurić
Istovjetnost ovog prostornog plana s izvornikom ovjerava: (ime, prezime i potpis)	Pečat nadležnog tijela:

BLOCK-PROJEKT d.o.o.
za arhitekturu i prostorno planiranje
KRALJA TVRTKA 3, 23000 ZADAR
tel: 023/492-080, fax: 023/492-088, e-mail: block-projekt@optinet.hr