

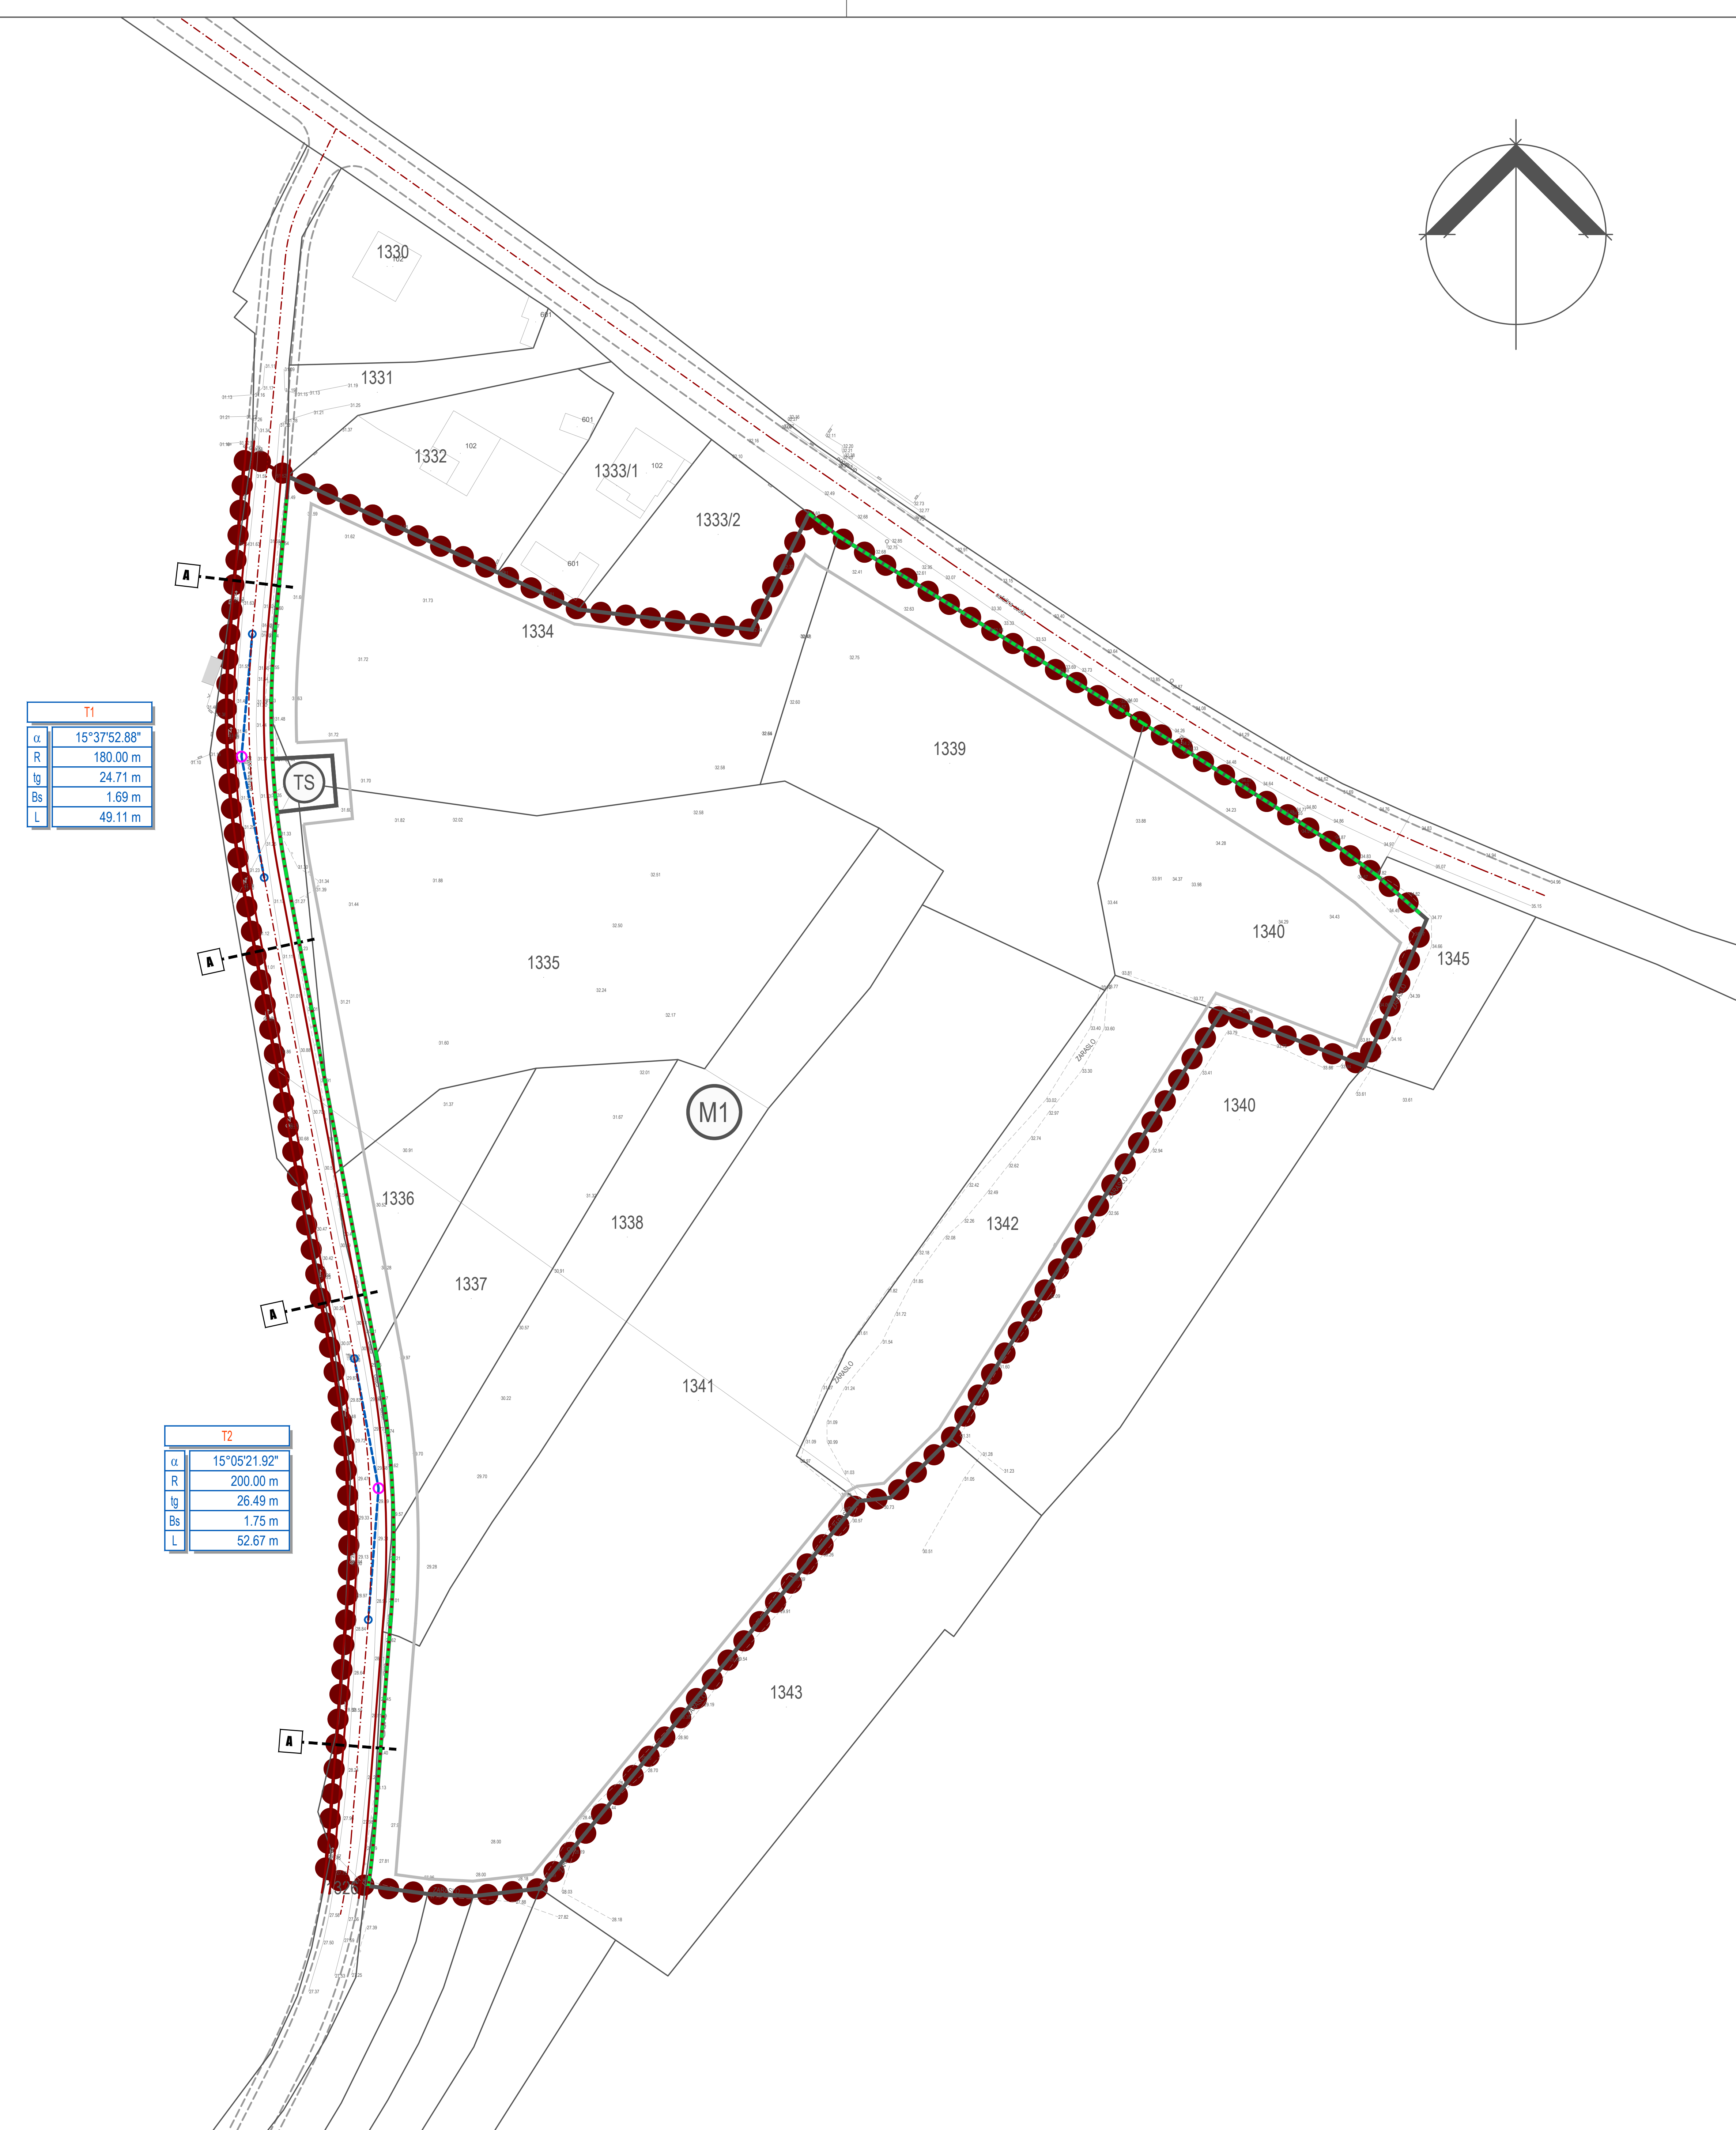


T1	
α	15°37'52.88"
R	180.00 m
tg	24.71 m
Bs	1.69 m
L	49.11 m

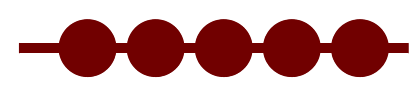


T2	
α	15°05'21.92"
R	200.00 m
tg	26.49 m
Bs	1.75 m
L	52.67 m

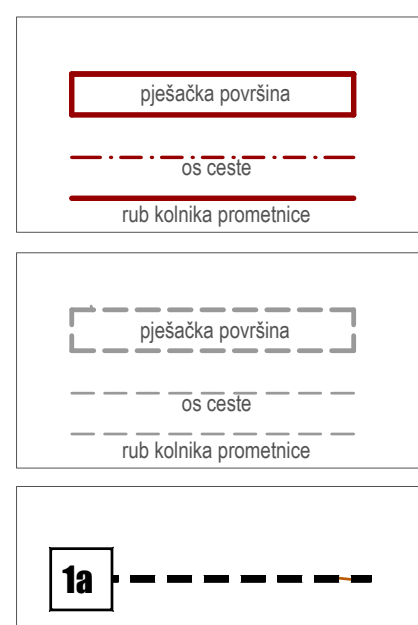


KAZALO

-  Granica obuhvata UPU-a na snazi
- 

Ostalo:

-  Rub građevne čestice
-  Građivi dio građevne čestice
-  Regulacijski pravac

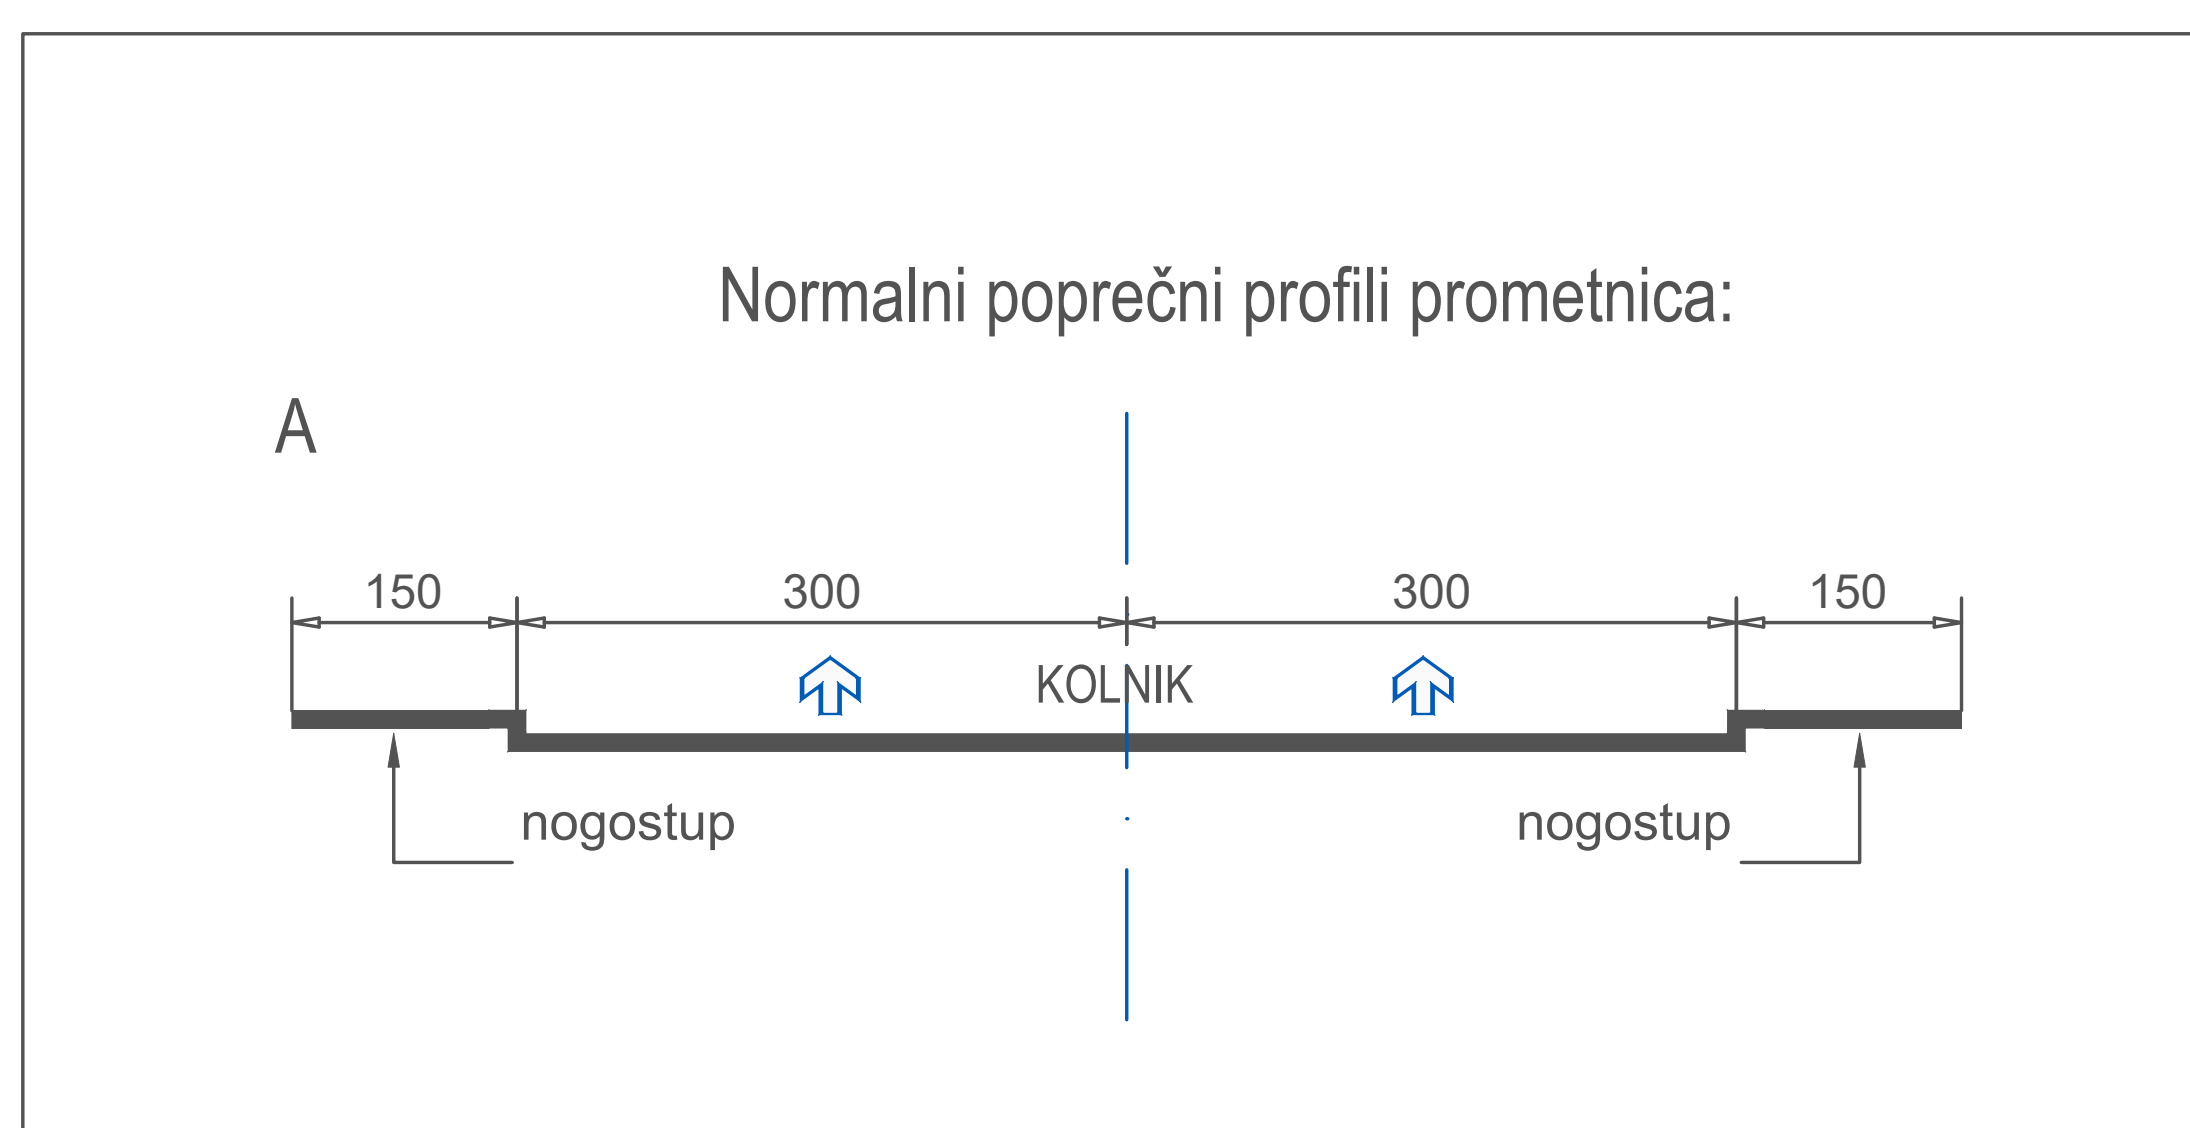


GRAD NIN

URBANISTIČKI PLAN UREĐENJA

Stambene zone "Ninski Stanovi 1", Ninski Stanovi

MJ. 1:1000

Županija:	ZADARSKA									
Grad:	NIN									
Naziv prostornog plana:	URBANISTIČKI PLAN UREĐENJA STAMBENE ZONE "NINSKI STANOVI 1", NINSKI STANOVI									
Naziv kartografskog prikaza:	Prometna, ulična i komunalna infrastrukturna mreža: Prometna i ulična mreža									
Broj kartografskog prikaza:	2.1.	Mjerilo kartografskog prikaza: 1:1000								
Odluka o izradi Plana:	Odluka predstavničkog tijela o donošenju plana									
"Službeni glasnik Grada Nina" br. 08/19	"Službeni glasnik Grada Nina" br.04/21									
Javna rasprava (datum objave): "Zadarski list" od 14. rujna 2020. godine "Zadarski list" od 6. ožujka 2021. godine	Javni uvid održan: od: 25. rujna do: 26. listopada 2020. godine od: 16. ožujka do: 23. ožujka 2021. godine									
Pečat tijela odgovornog za provedbu javne rasprave:	Odgovorna osoba za provedbu javne rasprave: Jozo Mustač, dipl. ing. građ.									
Pravna osoba/tijelo koje je izradilo plan:	 BLOCK-PROJEKT d.o.o. za arhitekturu i prostorno planiranje KRALJA TVRTKA 3, 23000 ZADAR tel: 023/492-080, fax: 023/492-088, e-mail: info@block-projekt.hr									
Pečat pravne osobe/tijela koje je izradilo plan:	Odgovorna osoba: Željko Predovan, dipl. ing. arh.									
Odgovorni voditelj:	Željko Predovan, dipl. ing. arh.									
Stručni tim u izradi plana:	<table style="width: 100%; border: none;"> <tr> <td style="width: 33%;">1. Željko Predovan, dipl. ing. arh.</td> <td style="width: 33%;">5. Zlatko Adorić, građ. teh.</td> </tr> <tr> <td>2. Stephen Tony Brčić, dipl. ing. upp.</td> <td>6. Lovre Predovan, mag. ing. arh.</td> </tr> <tr> <td>3. Jure Grbić, dipl. ing. građ.</td> <td>7. Luka Predovan, struč.spec.ing.aedif.</td> </tr> <tr> <td>4. Igor Alibašić, dipl. ing. el.</td> <td></td> </tr> </table>		1. Željko Predovan, dipl. ing. arh.	5. Zlatko Adorić, građ. teh.	2. Stephen Tony Brčić, dipl. ing. upp.	6. Lovre Predovan, mag. ing. arh.	3. Jure Grbić, dipl. ing. građ.	7. Luka Predovan, struč.spec.ing.aedif.	4. Igor Alibašić, dipl. ing. el.	
1. Željko Predovan, dipl. ing. arh.	5. Zlatko Adorić, građ. teh.									
2. Stephen Tony Brčić, dipl. ing. upp.	6. Lovre Predovan, mag. ing. arh.									
3. Jure Grbić, dipl. ing. građ.	7. Luka Predovan, struč.spec.ing.aedif.									
4. Igor Alibašić, dipl. ing. el.										
Pečat predstavničkog tijela:	Predsjednik predstavničkog tijela: Marko Burela									
Istovjetnost ovog prostornog plana s izvornikom ovjerava:	Pečat nadležnog tijela:									