



Spoj na KB 20kV iz TS NINSKI STANOVI 1 (mjesto priključka prikazano u uvjetima HEP ODS-a)

na spoj na postojeću EKI

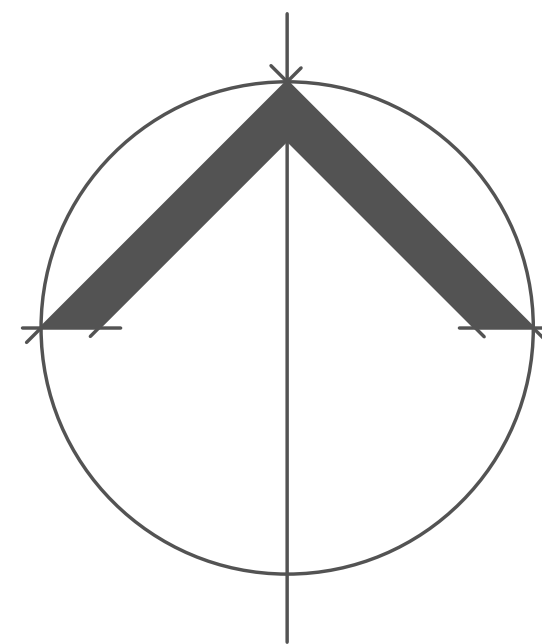

DV "NINSKI STANOVI"
dalekovod se kablira do mjesta označenog na situacijskom prikazu u uvjetima HEP-a

Mjesto ugradnje novog stupa DV-a NINSKI STANOVI. Spoj na postojeći DV

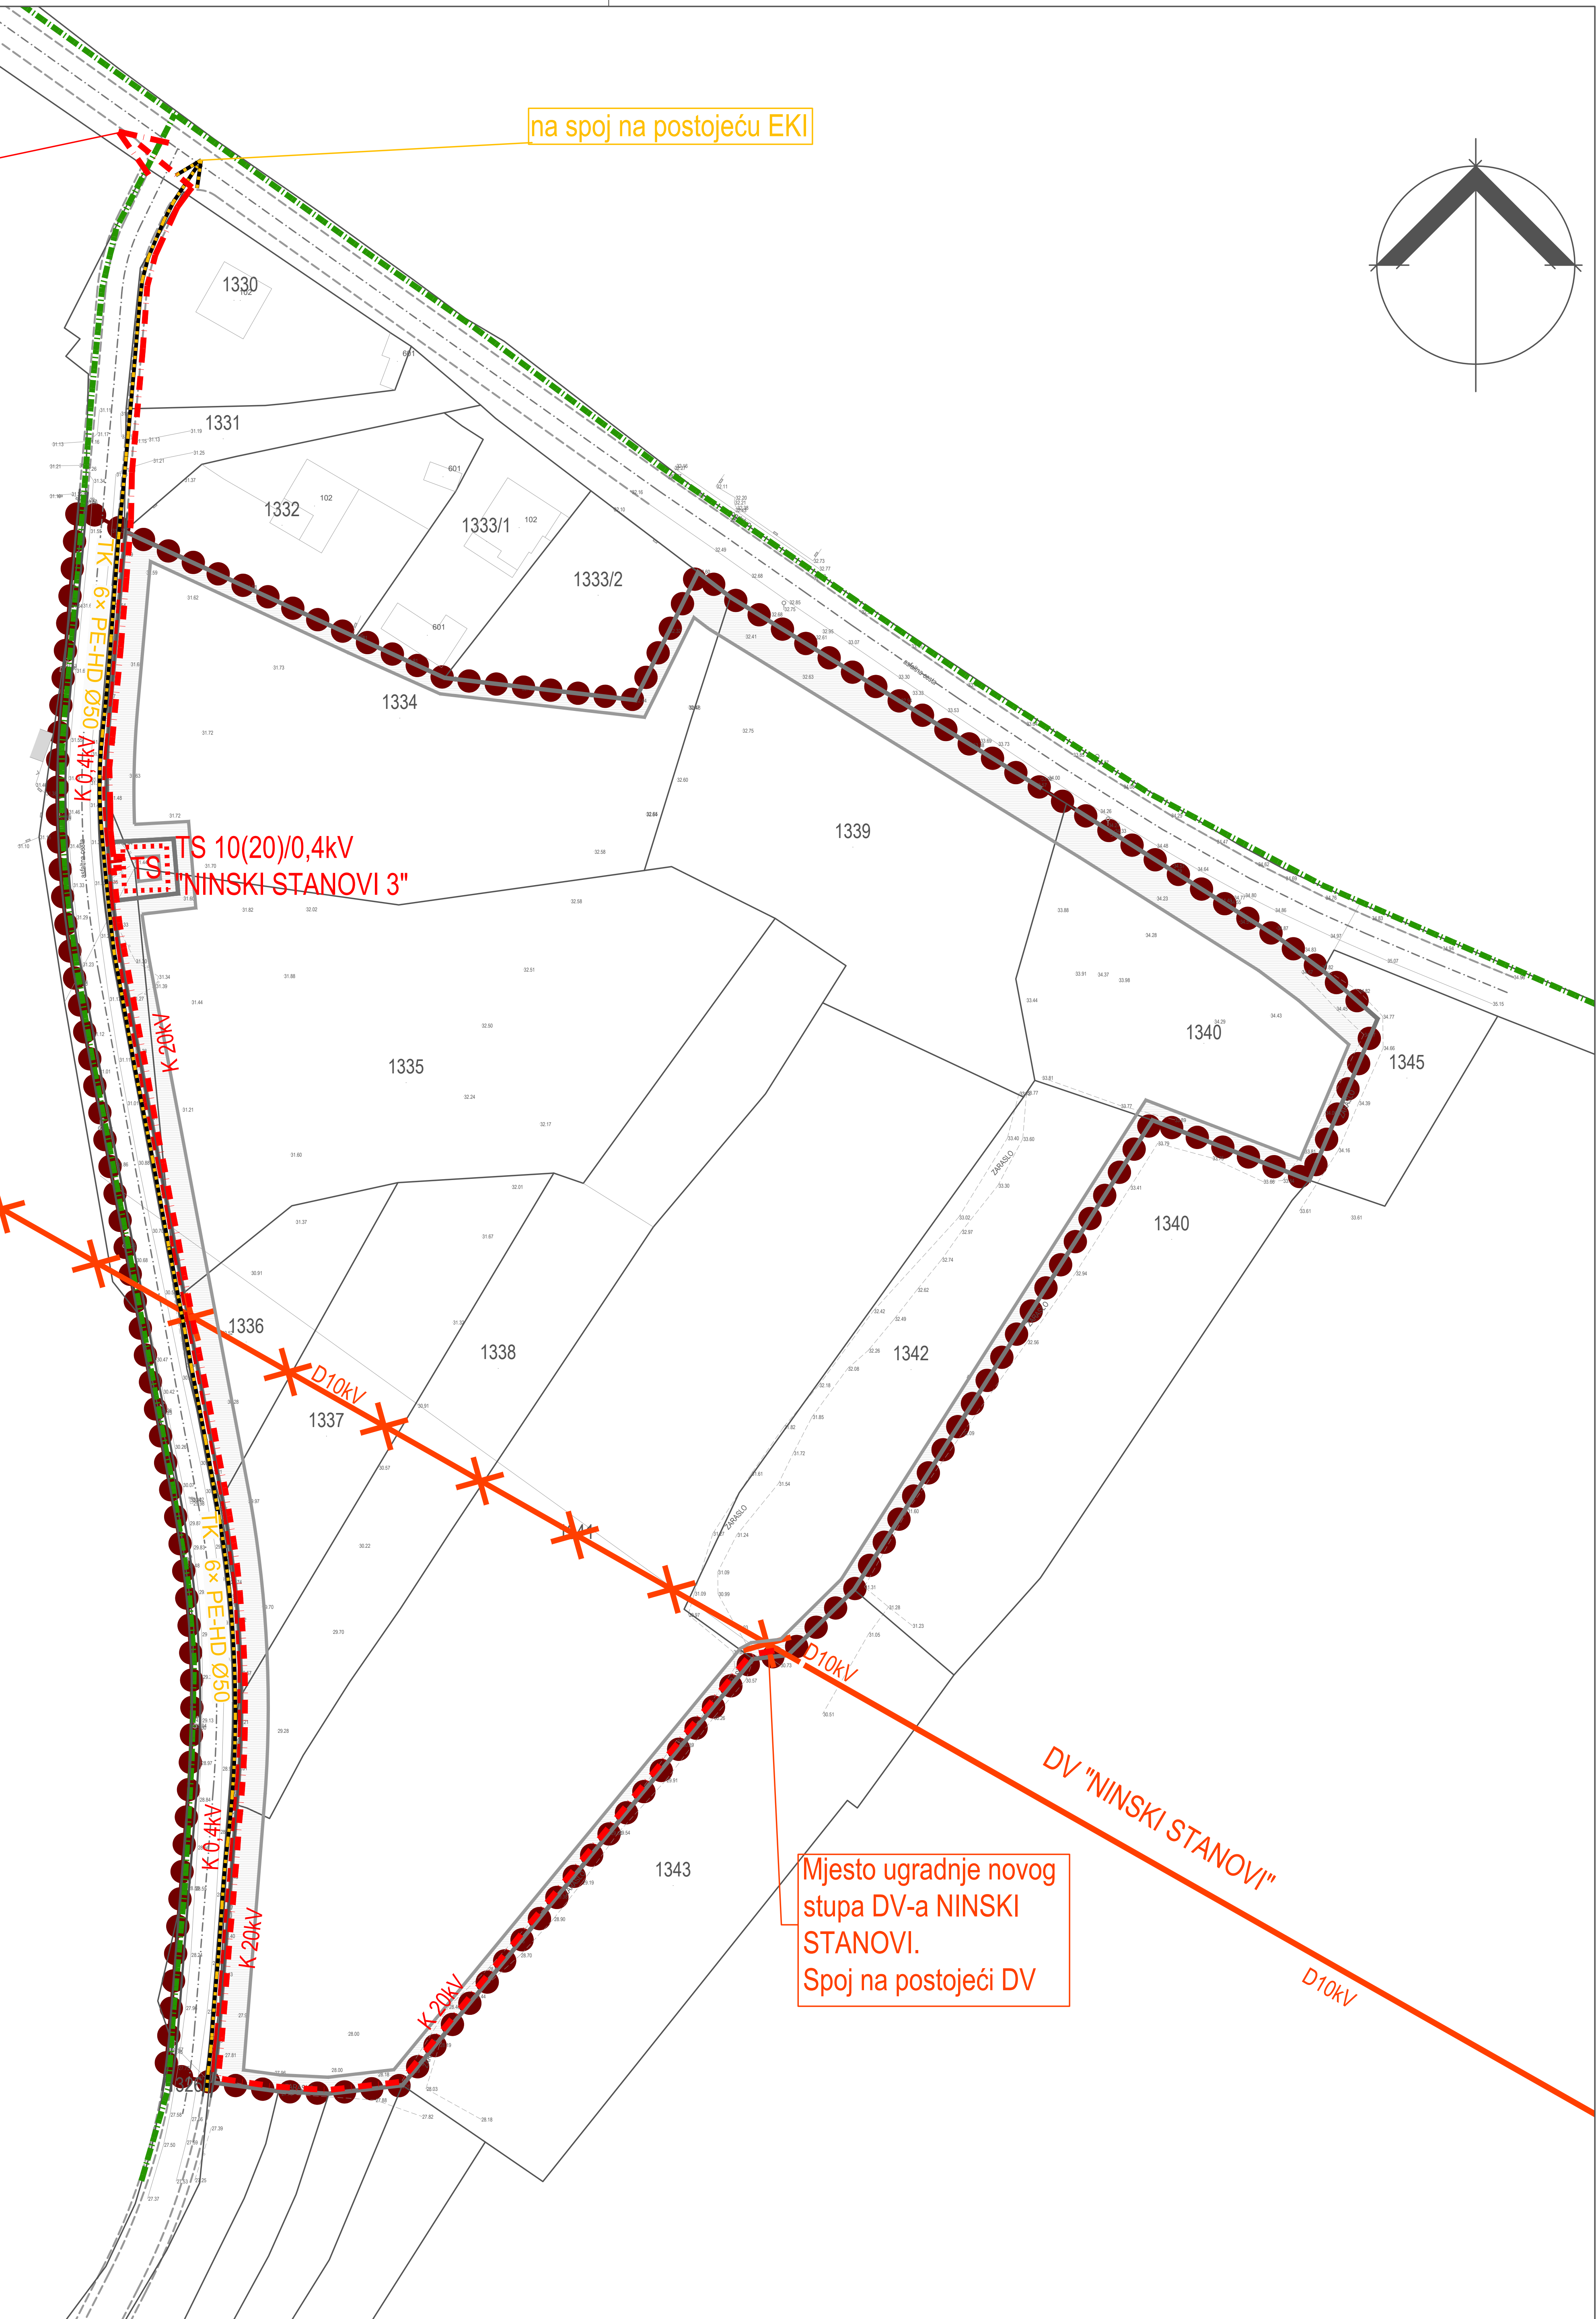

KAZALO

●●●●●●●● Granica obuhvata UPU-a na snazi

Energetika

trafostanica 10(20)/0,4kV - planirana
 dalekovod 10kV - postojeći
 dalekovod 10kV - uklanja se
 VN kabel 20kV - planirani
 NN kabel 0,4kV i kabel JR - planirani

Plinoopskrba

Plinovod - planirani

Telekomunikacijska mreža

TK kabel - planirani

Ostalo

Rub građevne čestice
 Gradivi dio građevne čestice
 Negradivi dio građevne čestice
 Rub planirane prometne površine

GRAD NIN

URBANISTIČKI PLAN UREĐENJA

Stambene zone "Ninski Stanovi 1", Ninski Stanovi

MJ. 1:1000

Županija:	ZADARSKA
Grad:	NIN
Naziv prostornog plana:	URBANISTIČKI PLAN UREĐENJA STAMBENE ZONE "NINSKI STANOVI 1", NINSKI STANOVI
Naziv kartografskog prikaza:	Prometna, ulična i komunalna infrastrukturna mreža: Energetski sustav i telekomunikacijska mreža
Broj kartografskog prikaza:	2.2.
Mjerilo kartografskog prikaza:	1:1000
Odluka o izradi Plana:	Odluka predstavničkog tijela o donošenju plana
"Službeni glasnik Grada Nina" br. 08/19	"Službeni glasnik Grada Nina" br.04/21
Javna rasprava (datum objave): "Zadarski list" od 14. rujna 2020. godine "Zadarski list" od 6. ožujka 2021. godine	Javni uvid održan: od: 25. rujna do: 26. listopada 2020. godine od: 16. ožujka do: 23. ožujka 2021. godine
Pečat tijela odgovornog za provedbu javne rasprave:	Odgovorna osoba za provedbu javne rasprave: Jozo Mustač, dipl. ing. građ.
Pravna osoba/tijelo koje je izradilo plan:	BLOCK-PROJEKT d.o.o. za arhitekturu i prostorno planiranje KRALJA TVRTKA 3, 23000 ZADAR tel: 023/492-080, fax: 023/492-088, e-mail: info@block-projekt.hr
Pečat pravne osobe/tijela koje je izradilo plan:	Odgovorna osoba: Željko Predovan, dipl. ing. arh.
Odgovorni voditelj:	Željko Predovan, dipl. ing. arh.
Stručni tim u izradi plana:	1. Željko Predovan, dipl. ing. arh. 2. Stephen Tony Brčić, dipl. ing. upp. 3. Jure Grbić, dipl. ing. građ. 4. Igor Alibašić, dipl. ing. el. 5. Zlatko Adorić, građ. teh. 6. Lovre Predovan, mag.ing. arh. 7. Luka Predovan, struč.spec.ing.aedif.
Pečat predstavničkog tijela:	Predsjednik predstavničkog tijela: Marko Burela
Istovjetnost ovog prostornog plana s izvornikom ovjerava:	Pečat nadležnog tijela: