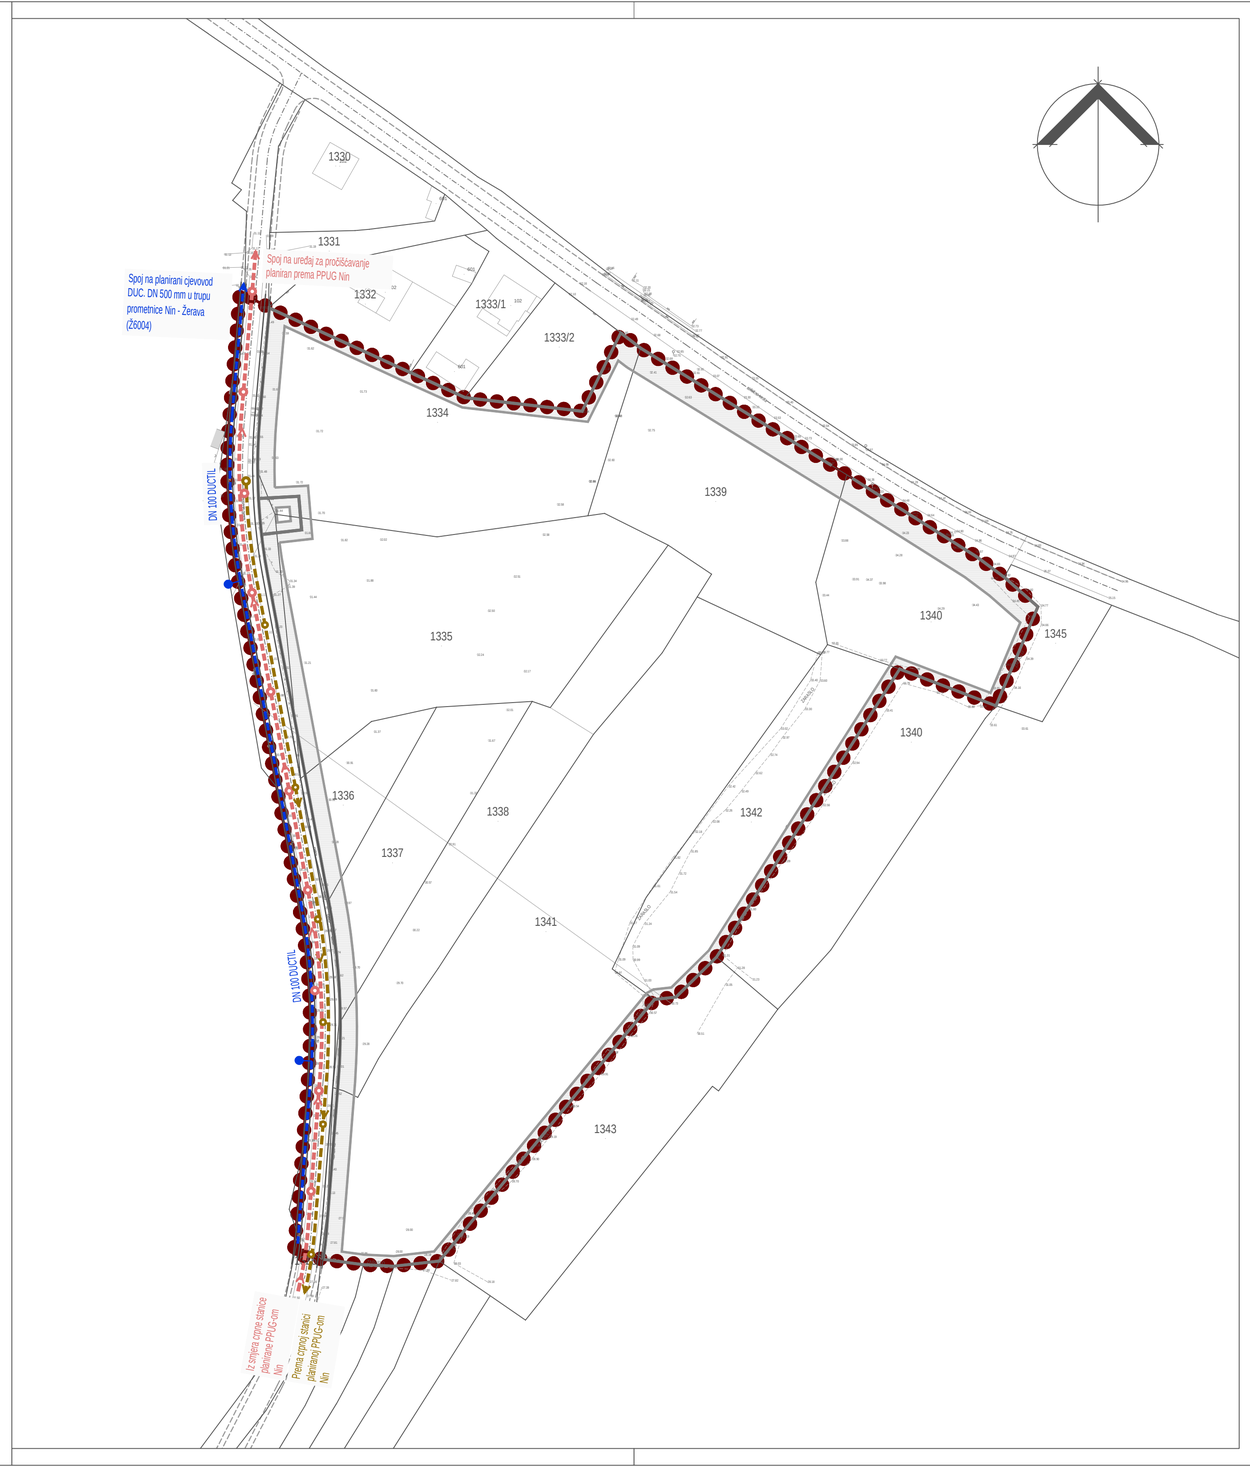

KAZALO

Granica obuhvata UPU-a na snazi

Vodoopskrba

Planirani cjevovod (razvod u zoni)

Nadzemni hidrant (planirani)

Odvodnja

Planirana fekalna kanalizacija (gravitacijska)

Planirana fekalna kanalizacija (tlačna)

Smjer tečenja

Okno cjevovoda

Ostalo

Rub građevne čestice

Gradivi dio građevne čestice

Negradivi dio građevne čestice

Rub planirane prometne površine

GRAD NIN

URBANISTIČKi PLAN UREĐENJA

Stambene zone “Ninski Stanovi 1”, Ninski Stanovi

MJ. 1:1000

Županija:	ZADARSKA
Grad:	NIN
Naziv prostornog plana:	URBANISTIČKI PLAN UREĐENJA STAMBENE ZONE “NINSKI STANOVI 1”, NINSKI STANOVI
Naziv kartografskog prikaza:	Prometna, ulična i komunalna infrastrukturna mreža: Vodoopskrba i odvodnja
Broj kartografskog prikaza: 2.3.	Mjerilo kartografskog prikaza: 1:1000
Odluka o izradi Plana: "Službeni glasnik Grada Nina" br. 08/19	Odluka predstavničkog tijela o donošenju plana "Službeni glasnik Grada Nina" br.04/21
Javna rasprava (datum objave): "Zadarski list" od 14. rujna 2020. godine "Zadarski list" od 6. ožujka 2021. godine	Javni uvid održan: od: 25. rujna do: 26. listopada 2020. godine od: 16. ožujka do: 23. ožujka 2021. godine
Pečat tijela odgovornog za provedbu javne rasprave:	Odgovorna osoba za provedbu javne rasprave: Jozo Mustać, dipl. ing. građ.
Pravna osoba/tijelo koje je izradilo plan: BLOCK-PROJEKT d.o.o. za arhitekturu i prostorno planiranje KRALJA TVRTKA 3, 23000 ZADAR tel: 023/492-080, fax: 023/492-088, e-mail: info@block-projekt.hr	
Pečat pravne osobe/tijela koje je izradilo plan:	Odgovorna osoba: Željko Predovan, dipl. ing. arh.
Odgovorni voditelj: Željko Predovan, dipl. ing. arh.	
Stručni tim u izradi plana: 1. Željko Predovan, dipl. ing. arh. 2. Stephen Tony Brčić, dipl. ing. upp. 3. Jure Grbić, dipl. ing. građ. 4. Igor Alibašić, dipl. ing. el. 5. Zlatko Adorić, građ. teh. 6. Lovre Predovan, mag ing. arh. 7. Luka Predovan, struč.spec.ing.aedif.	
Pečat predstavničkog tijela:	Predsjednik predstavničkog tijela: Marko Burela
Istovjetnost ovog prostornog plana s izvornikom ovjerava:	Pečat nadležnog tijela:

BLOCK-PROJEKT d.o.o.
za arhitekturu i prostorno planiranje
KRALJA TVRTKA 3, 23000 ZADAR
tel: 023/492-080, fax: 023/492-088, e-mail: info@block-projekt.hr