

KAZALO




Granica obuhvata UPU-a na snazi

Energetika



trafostanica 10(20)/0,4kV - planirana
dalekovod 10kV - postojeći
dalekovod 10kV - uklanja se
VN kabel 20kV - planirani
NN kabel 0,4kV i kabel JR - planirani

Plinoopskrba

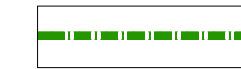

Plinovod - planirani

Telekomunikacijska mreža



TK kabel - planirani

Ostalo



Rub građevne čestice



Gradivi dio građevne čestice




Negrađivi dio građevne čestice



Rub planirane prometne površine



Planirana kolno-pješačka površina

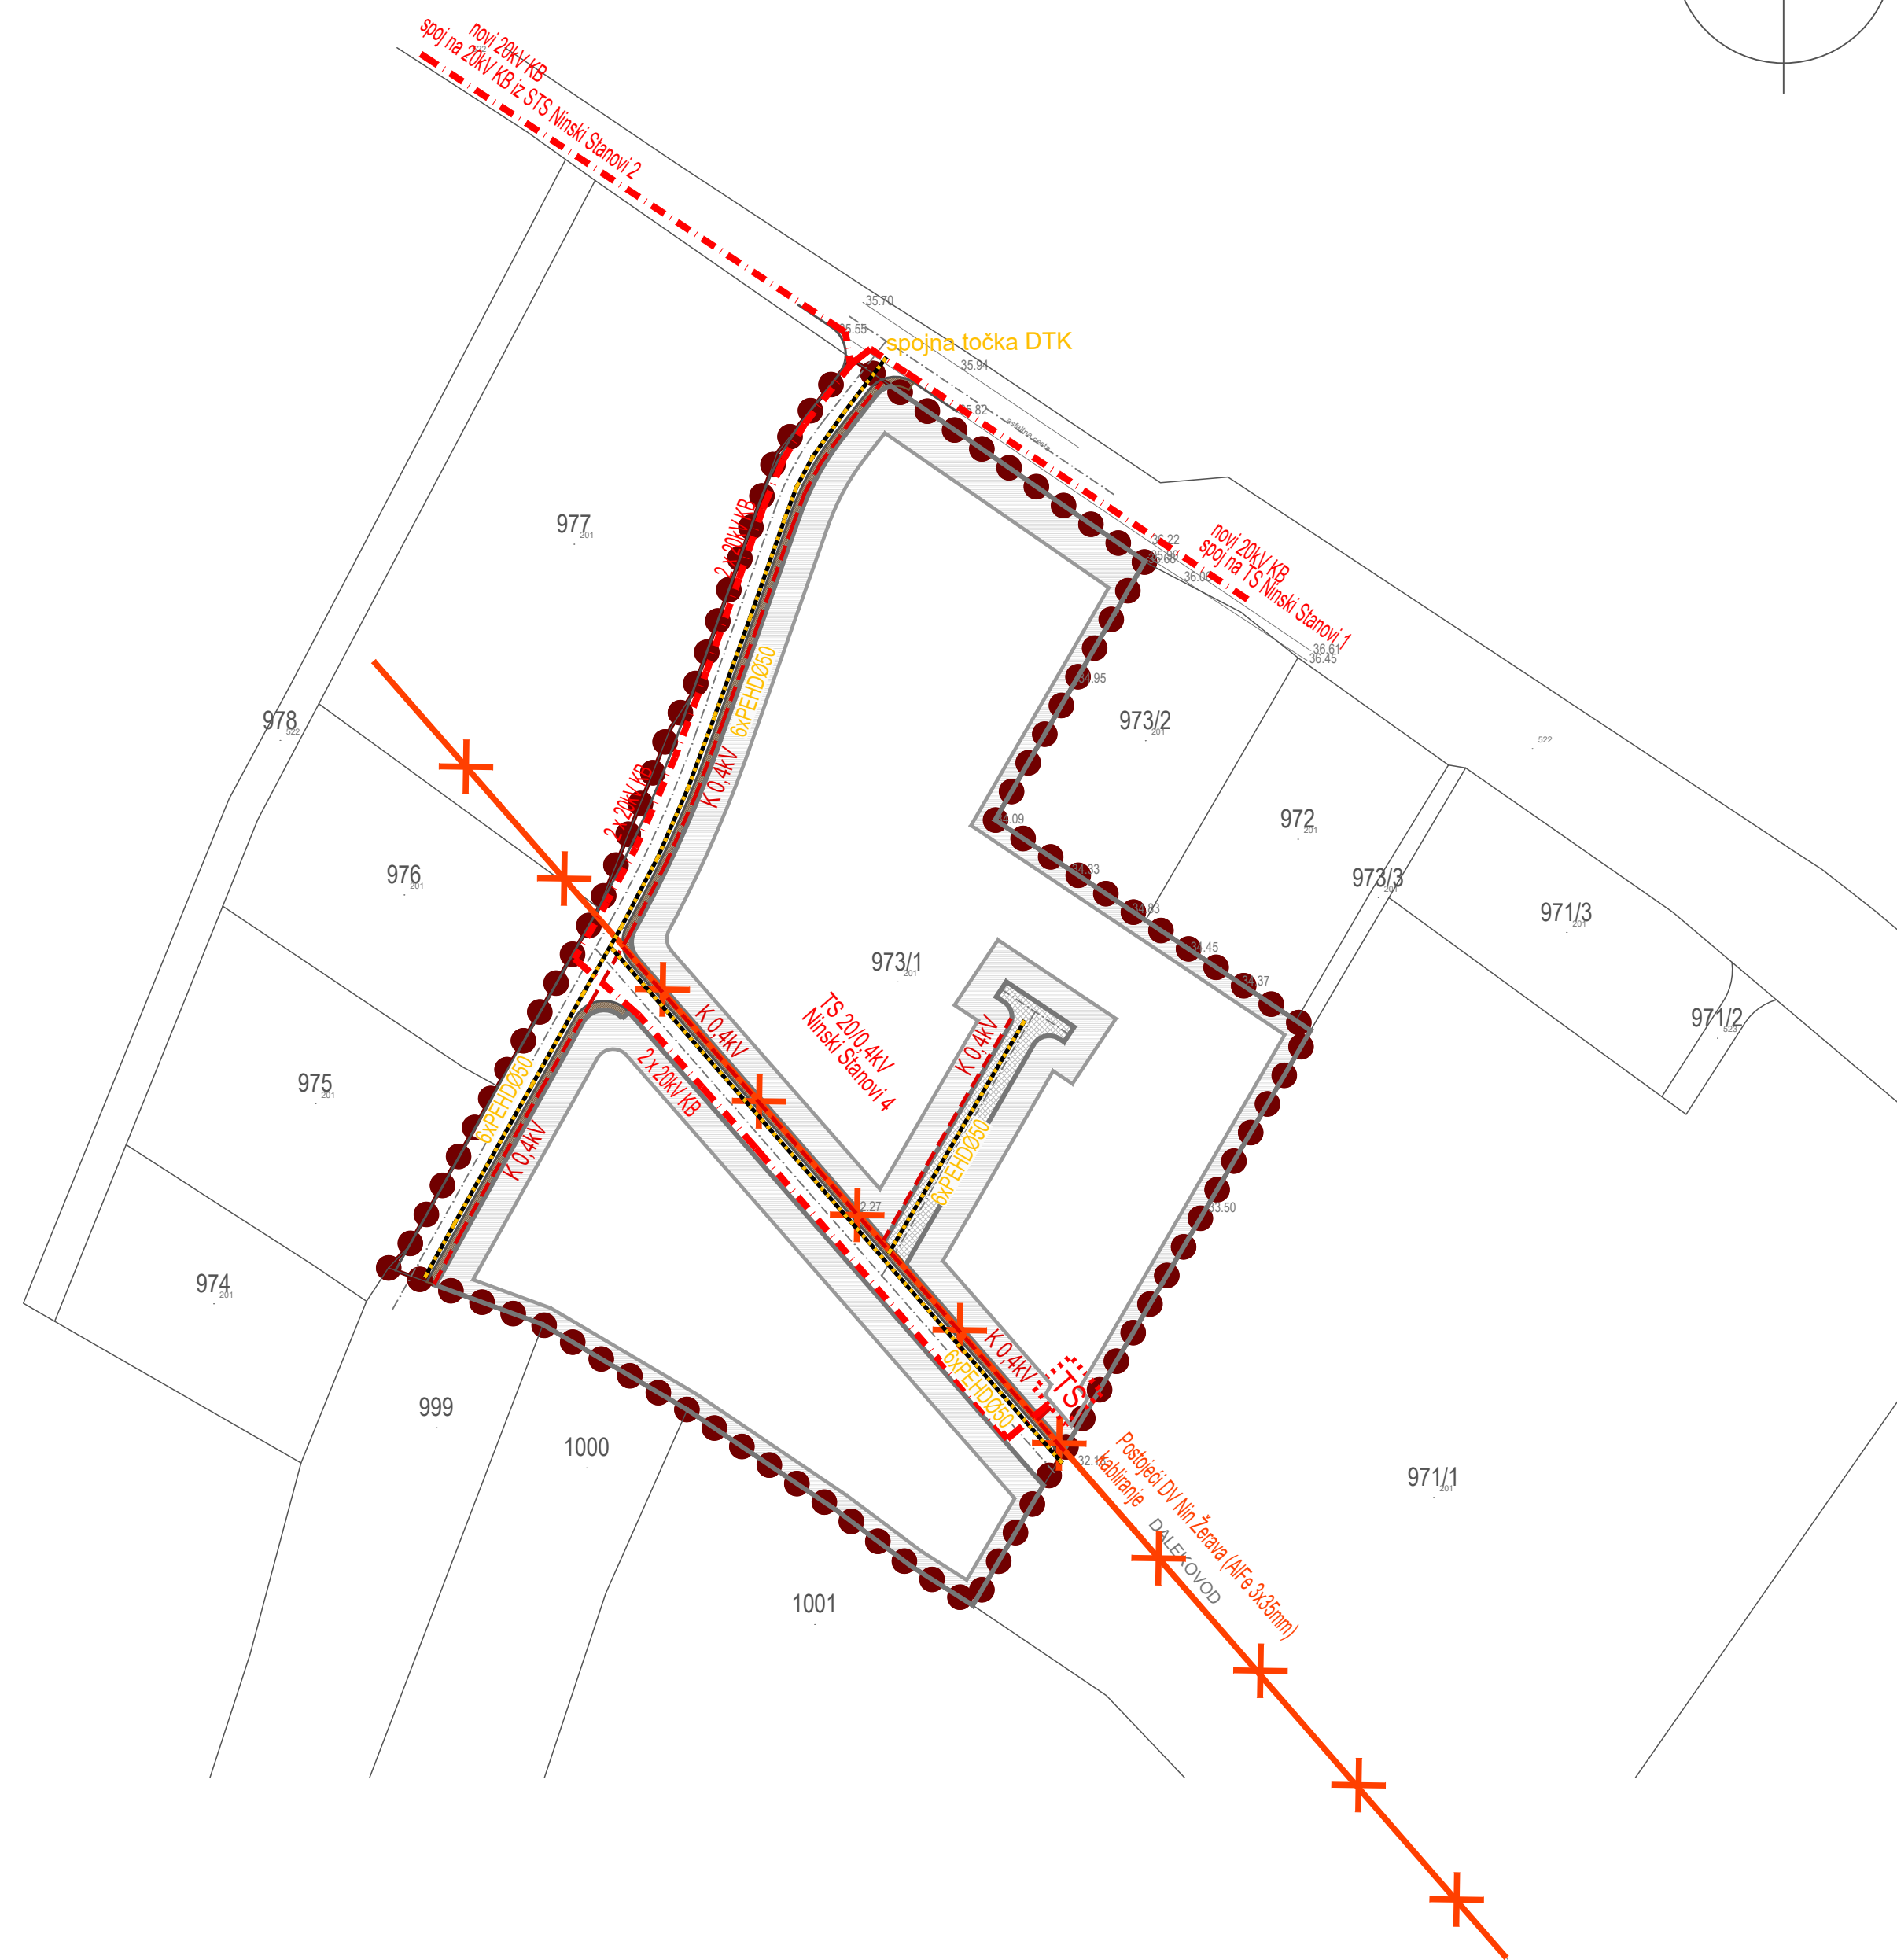

GRAD NIN

URBANISTIČKI PLAN UREĐENJA

"Ninski Stanovi 2 - Zapad" (dio)

MJ. 1:1000

Županija:	ZADARSKA
Grad:	NIN
Naziv prostornog plana:	URBANISTIČKI PLAN UREĐENJA "NINSKI STANOVİ 2 - ZAPAD" (DIO)
Naziv kartografskog prikaza:	Prometna, ulična i komunalna infrastrukturna mreža: Energetski sustav i telekomunikacijska mreža
Broj kartografskog prikaza:	2.2.
Mjerilo kartografskog prikaza:	1:1000
Odluka o izradi Plana:	Odluka predstavničkog tijela o donošenju plana
"Službeni glasnik Grada Nina" br. 07/20	"Službeni glasnik Grada Nina" br. 04/21
Javna rasprava (datum objave):	Javni uvid održan:
"Zadarski list" od 28. prosinca 2020. godine	od 5. siječnja do 4. veljače 2021. godine
Pečat tijela odgovornog za provedbu javne rasprave:	Odgovorna osoba za provedbu javne rasprave:
	Jozo Mustać, dipl. ing. građ.
Pravna osoba/tijelo koje je izradilo plan:	BLOCK-PROJEKT d.o.o. za arhitekturu i prostorno planiranje KRALJICA TVRTKA 3, 23000 ZADAR tel: 023/492-088, fax: 023/492-088, e-mail: info@block-projekt.hr
Pečat pravne osobe/tijela koje je izradilo plan:	Odgovorna osoba:
	Željko Predovan, dipl. ing. arh.
Odgovorni voditelj:	Željko Predovan, dipl. ing. arh.
Stručni tim u izradi plana:	1. Željko Predovan, dipl. ing. arh. 5. Zlatko Adorić, građ. teh. 2. Stephen Tony Brčić, dipl. ing. upp. 6. Lovre Predovan, mag. ing. arh. 3. Jure Grbić, dipl. ing. građ. 7. Luka Predovan, struč.spec.ing.aedif. 4. Igor Alibašić, dipl. ing. el.
Pečat predstavničkog tijela:	Predsjednik predstavničkog tijela:
	Marko Burela
Istovjetnost ovog prostornog plana s izvornikom ovjerava:	Pečat nadležnog tijela: