IZMJENE I DOPUNE
URBANISTIČKOG PLANA UREĐENJA ZONE

"SJEVEROZAPADNOG DIJELA GOSPODARSKE ZONE NINSKI STANOVI"

mj. 1: 1000

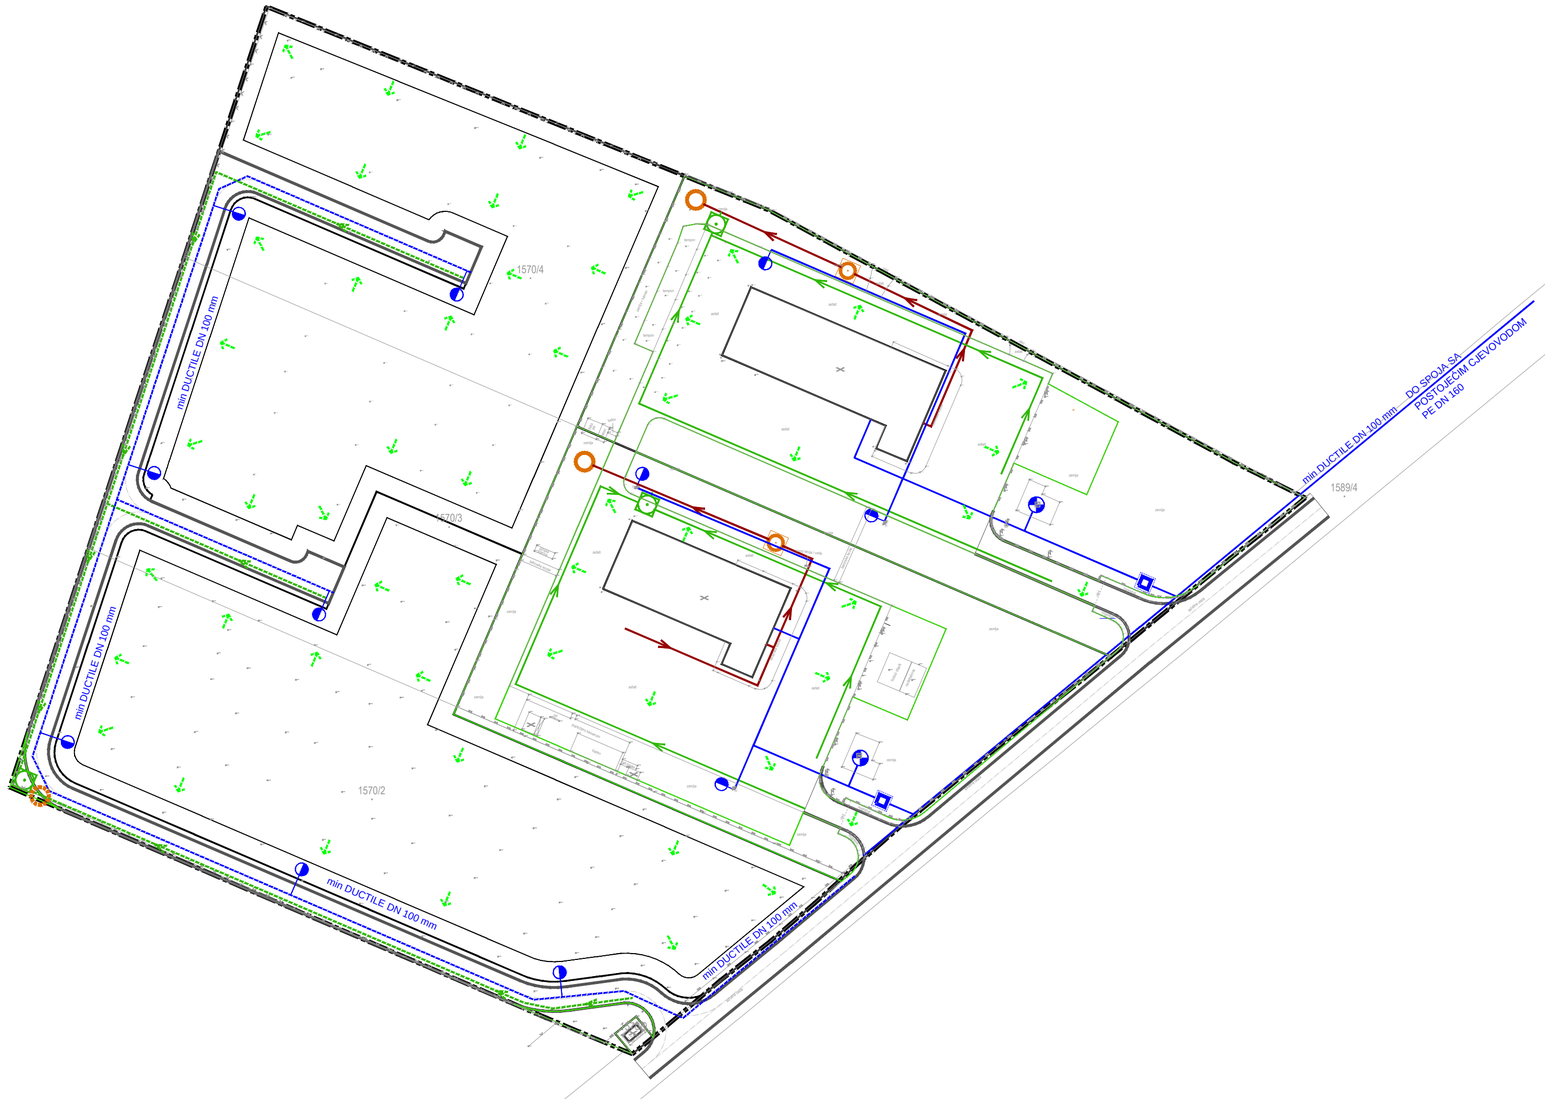

granica obuhvata

2.2. KOMUNALNA MREŽA

KAZALO:

VODOOPSKRBA
- nova/postojeća vodovodna mreža
- hidroforska stanica
- nadzemni hidrant
- kontrolno okno

ODVODNJA
- fekalna kanalizacijska mreža (izvedena) - smjer tečenja
- biopročistač (izveden)
- upojni bunar (novi/izvedeni)
- oborinska kanalizacijska mreža (novoplanirana/izvedena) - smjer tečenja
- separator ulja
- smjerovi površinske oborinske odvodnje

S

ZADARSKA ŽUPANIJA GRAD NIN	
Naziv prostornog plana: Izmjene i dopune urbanističkog plana uređenja zone "Sjeverozapadnog dijela gospodarske zone Ninski stanovi"	
Naziv kartografskog prikaza: Komunalna mreža	
Broj kartografskog prikaza: 2.2	Mjerilo kartografskog prikaza: 1:1000
Odluka o izradi plana: Službeni glasnik grada Nina br. 04/20	Odluka o donošenju plana: Službeni glasnik grada Nina br. 03/21
Javna rasprava (datum objave): 09. veljače 2021. g. u " Zadarski List"	Javni uvid održan: Od: 17. veljače 2021. g. Do: 26. veljače 2021. g.
Pecat tijela odgovornog za provođenje javne rasprave:	Odgovorna osoba za provođenje javne rasprave: JOZO MUSTAĆ d.i.g. (ime, prezime i potpis)
Pravna osoba/tijelo koje je izradilo plan: "MOJ DRUGI URED" j.d.o.o.	
Pečat pravne osobe / tijela koje je izradilo plan: MOJ DRUGI URED j.d.o.o. - ZADAR OIB: 14558642940	Odgovorna osoba: NEBOJŠA VEJMELKA, dipl. ing. arh. (ime, prezime i potpis)
Pečat odgovornog voditelja: NEBOJŠA VEJMELKA dipl.ing.arh. OVLAŠTENI ARHITEKT URBANIST A-U 142	Odgovorna osoba: NEBOJŠA VEJMELKA, dipl. ing. arh. (ime, prezime i potpis)
Stručni tim u izradi plana: NEBOJŠA VEJMELKA, dipl. ing. arh. IGOR BARIŠIĆ, dipl.ing.građ.	
Pečat predstavničkog tijela:	Predsjednik predstavničkog tijela: MARKO BURELA (ime, prezime i potpis)
Istovjetnost ovog prostornog plana sa izvornikom ovjerava: (ime, prezime i potpis)	Pečat nadležnog tijela: