ZADARSKA ŽUPANIJA

URBANISTIČKI PLAN UREĐENJA SJEVEROISTOČNOG DIJELA „GOSPODARSKE ZONE NINSKI STANOVI“

2. PROMETNA, ULIČNA I KOMUNALNA INFRASTRUKTURNA MREŽA

MJ. 1:2 000

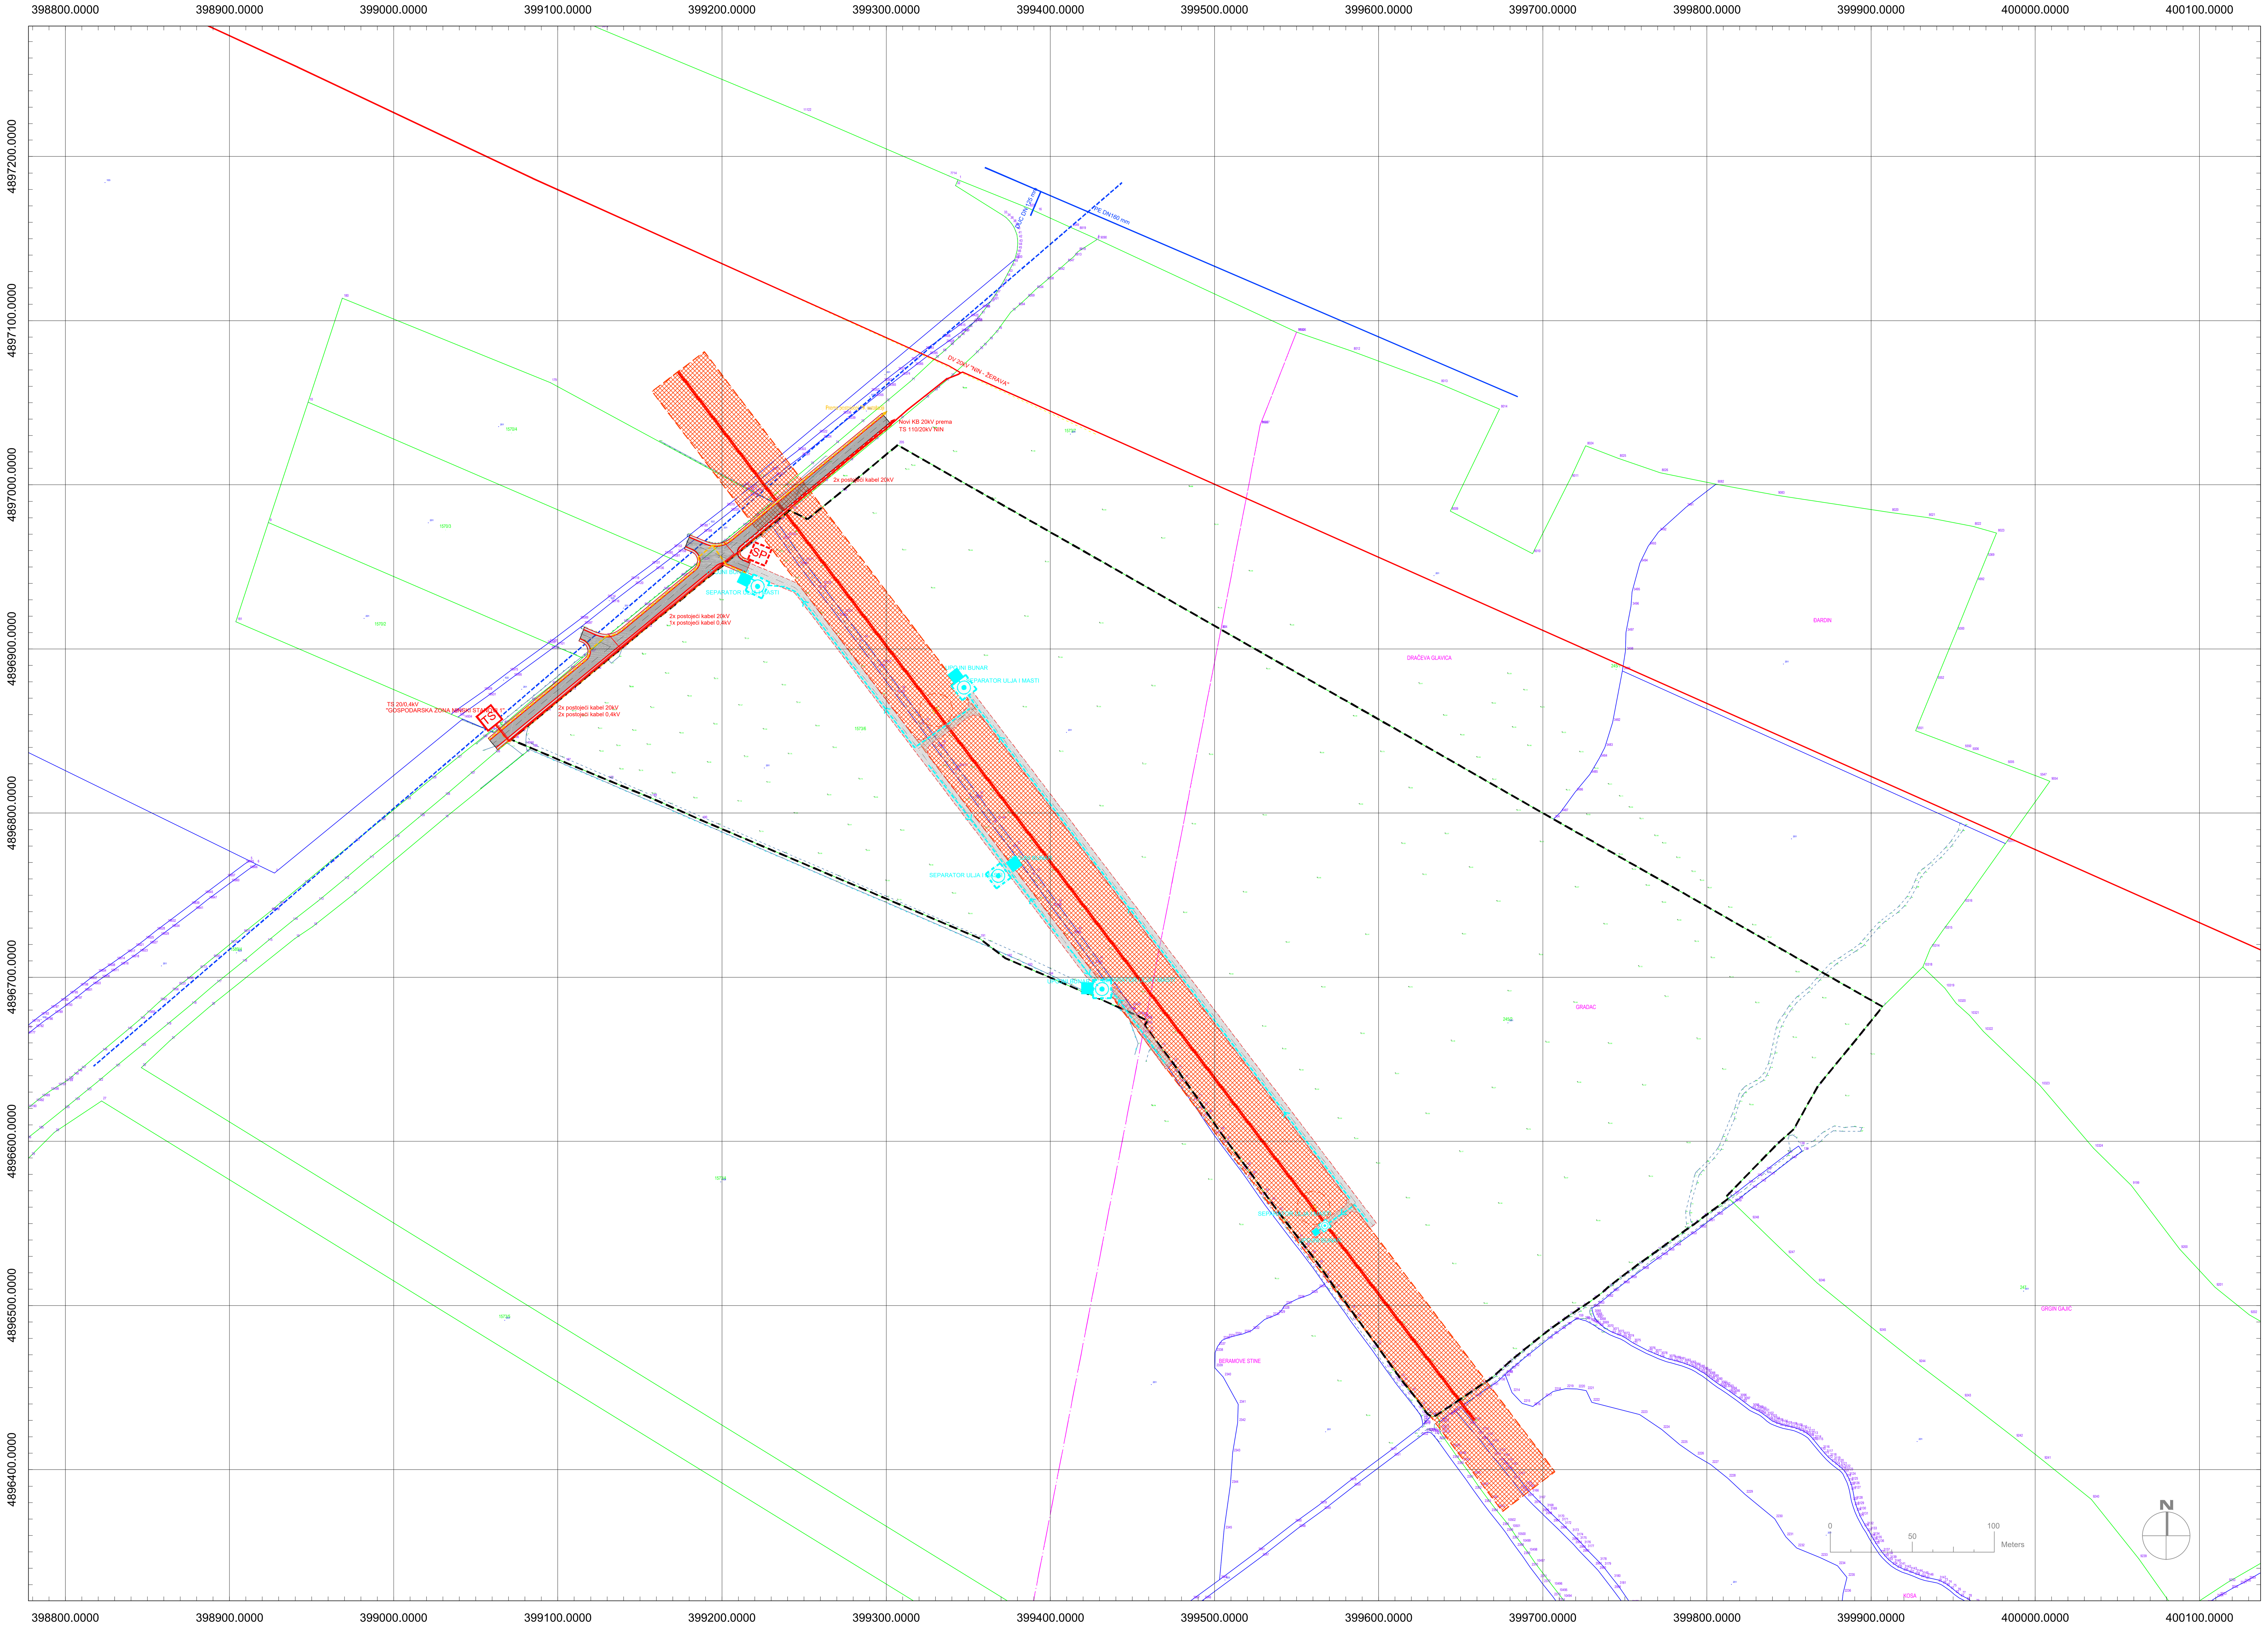

KAZALO:

GRANICE

- GRANICA OBUHVATA PLANA

PROMET

ELEMENTI CESTE

- OS CESTE
- RUBNJAK
- OSTALI ELEMENTI PROMETNICE
- 12.10 KOTA CESTE
- KOLNE POVRŠINE (nerazvrstana prometnica)
- PJEŠAČKE POVRŠINE (nerazvrstana prometnica)
- RUB POMOĆNIH PUTEVA I PROMETNICA (za pristup solarnim panelima, za vozila interventnih službi i služt
- KOLNE POVRŠINE (pomoćni putevi i prometnice za pristup solarnim panelima, za vozila interventnih službi i službi JPT - sa ili bez završnog sloja)

ELEKTROENERGETIKA

- ELEKTRIKA 110kV VOD
- ZAŠTITNI KORIDOR DALEKOVODA
- prostor za manipulaciju oko temelja stupova postojećeg 11kV dalekovoda u radijusu min. 10m.
- ELEKTRIKA 20kV VOD - POSTOJEĆE
- ELEKTRIKA 20kV VOD - PLANIRANO
- ELEKTRIKA 0,4kV VOD - POSTOJEĆE
- JAVNA RASVJETA - PLANIRANO
- TS TRAFOSTANICA - POSTOJEĆE
- SP SUSRETNO POSTROJENJE - PLANIRANO
- 20kV OPIS

TELEKOMUNIKACIJE

- PODZEMNA TK KANALIZACIJA - PLANIRANO
- optika 2x24n. OPIS

VODOOPSKRBA

- POSTOJEĆI VODOOPSKRBNI CJEVOVOD
- PLANIRANI VODOOPSKRBNI CJEVOVOD
- DN61 OPIS

ODVODNJA OBORINSKIH VODA

- PLANIRANA ODVODNJA
- PLANIRANI UPOJNI BUNAR
- SMJER ODVODNJE
- DN63 OPIS
- PLANIRANI SEPARATOR ULJA I MASTI

ZADARSKA ŽUPANIJA
GRAD NIN

Naziv prostornog plana:
URBANISTIČKI PLAN UREĐENJA SJEVEROISTOČNOG DIJELA „GOSPODARSKE ZONE NINSKI STANOVI“

Naziv kartografskog prikaza:
2. PROMETNA, ULIČNA I KOMUNALNA INFRASTRUKTURNA MREŽA

Broj kartografskog prikaza: **2.**	Mjerilo kartografskog prikaza: **1:2 000**
Odluka o izradi prostornog plana (službeno glasilo): Službeni glasnik grada Nina 02/21	Odluka predstavničkog tijela o donošenju plana (službeno glasilo): Službeni glasnik grada Nina 05/22
Javna rasprava (datum objave): 11.06.2022.	Javni uvid održan: od: 13.06.2022. do: 13.07.2022.
Pečat tijela odgovornog za provođenje javne rasprave:	Odgovorna osoba za provođenje javne rasprave: Jozo Mustać d.i.g.

Suglasnost na plan prema članku 108. Zakona o prostornom uređenju ("Narodne novine" br. 153/13, 65/17, 114/18, 39/19, 98/19):
broj suglasnosti klasa: datum:

Pravna osoba/tijelo koje je izradilo plan:
KONUS d.o.o.

Pečat pravne osobe/tijela koje je izradilo plan:	Odgovorna osoba: Vice Tadić, dipl.ing.građ.

Odgovorni voditelj:
Mario Svaguša, dipl.ing.arh.

Stručni tim u izradi plana:
1. Mario Svaguša, dipl.ing.arh.
2. Vice Tadić, dipl.ing.građ.
3. Petra Tadić Olivari MBA
4. Dubravka Krpina Car, dipl.ing.arh.
5. Mate Marušić, mag.ing.aedif.
6. Božidar Škara dipl.ing.el.
7. Marko Ročak mag.ing.el.

Pečat predstavničkog tijela:	Predsjednik predstavničkog tijela: Ante Peroš
Istovjetnost ovog plana s izvornikom ovjerava:	Pečat nadležnog tijela: