ZADARSKA ŽUPANIJA

URBANISTIČKI PLAN UREĐENJA ZONE ŠPORTSKO-REKREACIJSKE NAMJENE „GAJ" U NASELJU ZATON

4. NAČIN I UVJETI GRADNJE

MJ. 1:1 000

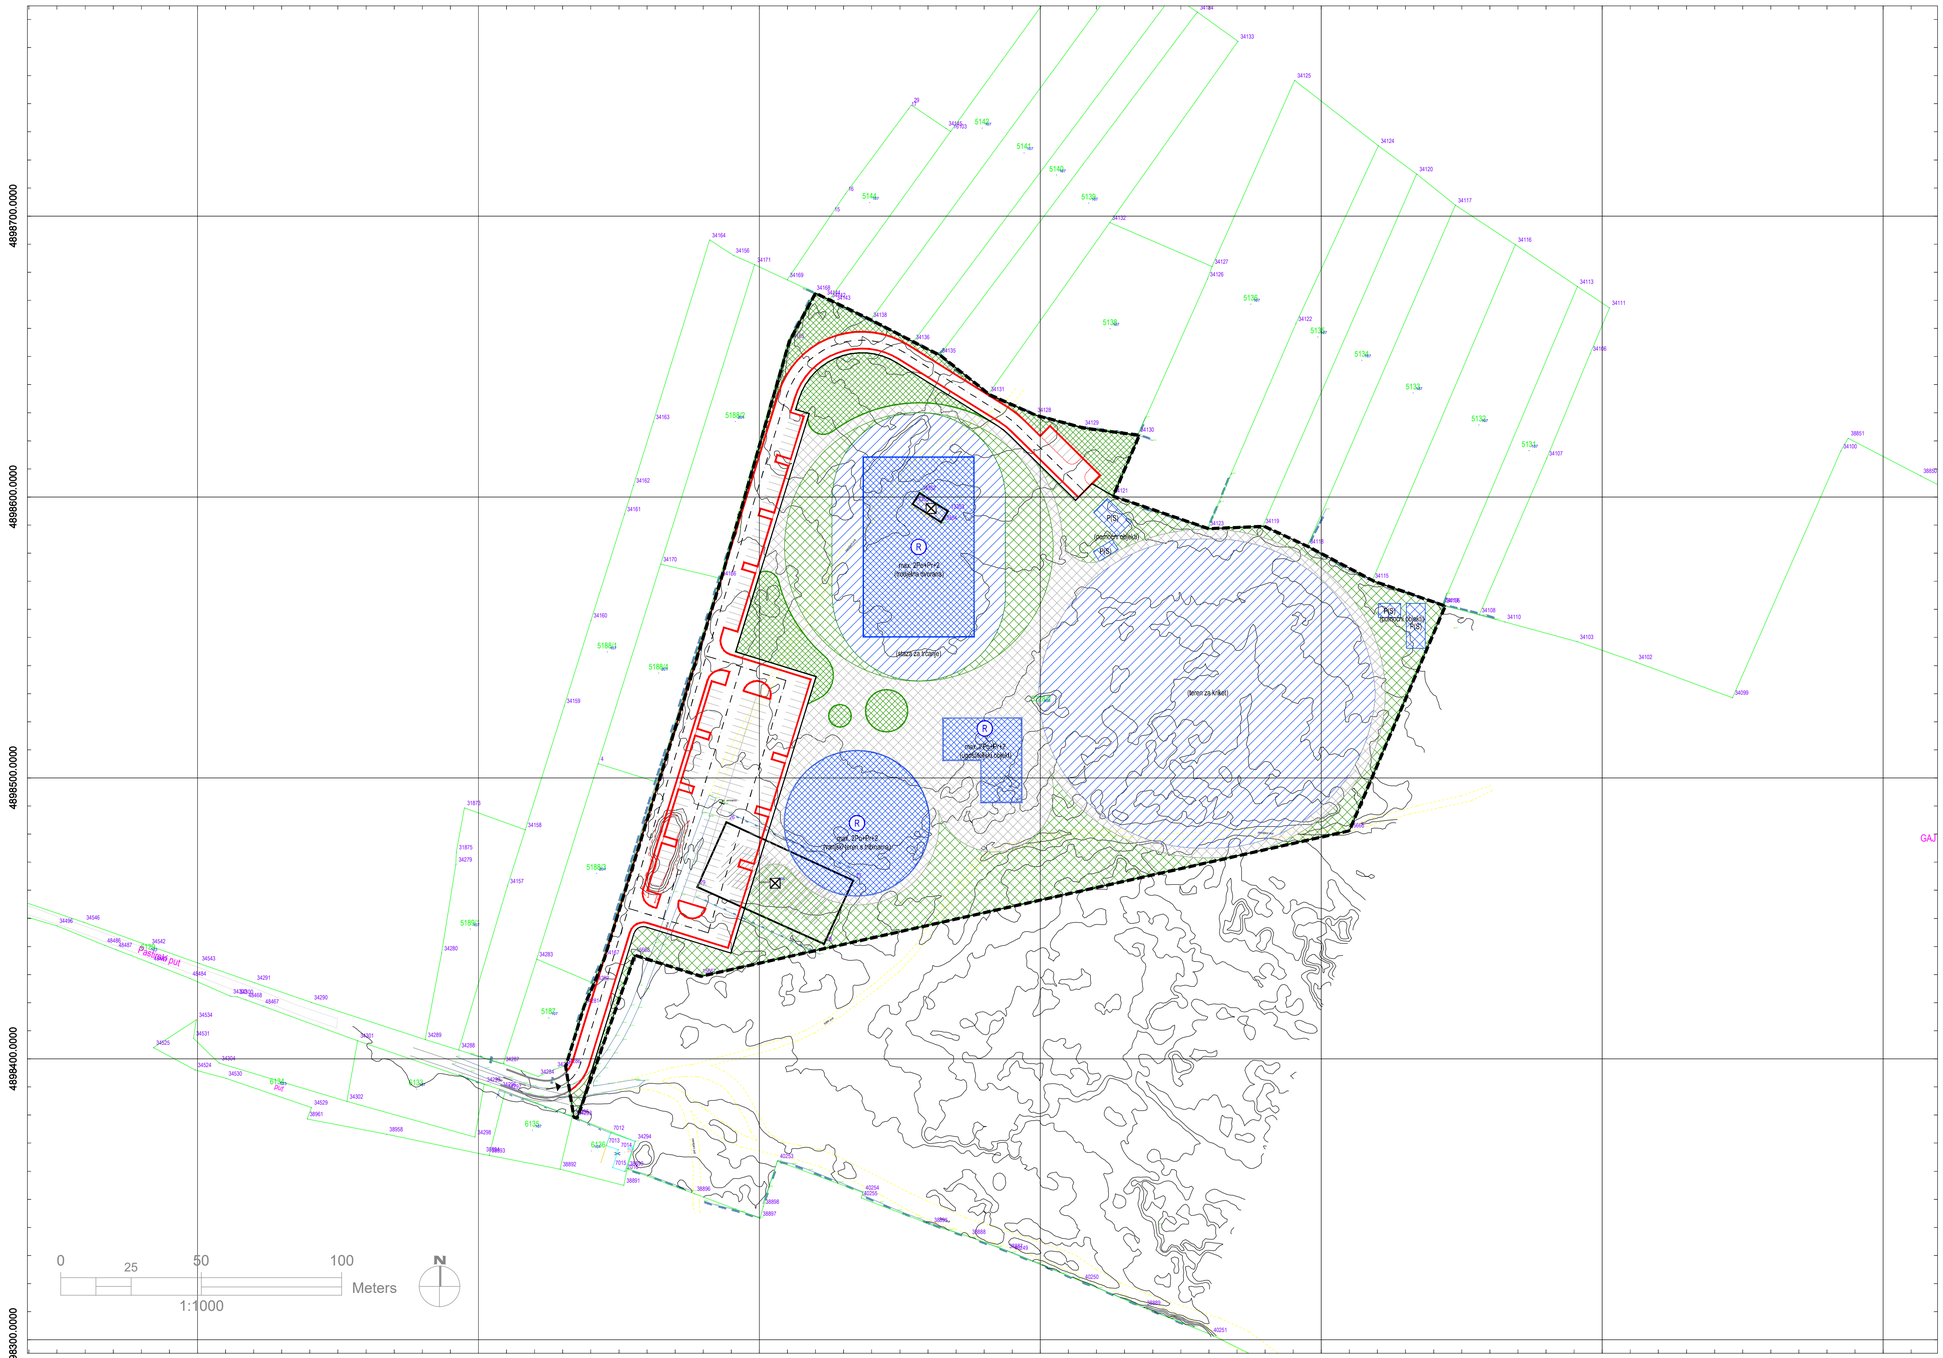

KAZALO:

GRANICE

- GRANICA OBUHVATA PLANA

UVJETI GRADNJE

- GRANICA PLANIRANIH GRAĐEVNIH KASETA
- MAKSIMALNA KATNOST GRAĐEVINE: max. 2Po+Pr+2
- OZNAKA GRADIVE CJELINE: R
- POSTOJEĆA GRAĐEVINA
- GRANICA GRADIVOG DIJELA GRAĐEVNE ČESTICE
- UKLANJANJE POSTOJEĆE GRAĐEVINE
- GRADIVI DIO GRAĐEVNE ČESTICE
- NAČELNO MJESTO PRIKLJUČENJA NA PROMETNU POVRŠINU
- GRADIVI DIO GRAĐEVNE ČESTICE (za pomoćne objekte)
- GRADIVI DIO GRAĐEVNE ČESTICE (uređenje vanjskih sportskih borilišta(terena) i sl.)
- GRANICA NEGRADIVOG DIJELA GRAĐEVNE ČESTICE
- NEGRADIVI DIO GRAĐEVNE ČESTICE
- NEGRADIVI DIO GRAĐEVNE ČESTICE (mogućnost uređenja dječjih igrališta, vanjska vježbališta i sl.)
- NEGRADIVI DIO GRAĐEVNE ČESTICE (mogućnost uređenja površina trgova i pješačkih površina)

ZADARSKA ŽUPANIJA
GRAD NIN

Naziv prostornog plana:
URBANISTIČKI PLAN UREĐENJA ZONE ŠPORTSKO-REKREACIJSKE NAMJENE „GAJ" U NASELJU ZATON

Naziv kartografskog prikaza:
4.NAČIN I UVJETI GRADNJE

Broj kartografskog prikaza: **4.**	Mjerilo kartografskog prikaza: **1:1 000**
Odluka o izradi prostornog plana (službeno glasilo): Službeni glasnik grada Nina 09/21	Odluka predstavničkog tijela o donošenju plana (službeno glasilo): Službeni glasnik grada Nina 05/22
Javna rasprava (datum objave): 06.04.2022.	Javni uvid održan: od: 19.04.2022. do: 18.05.2022.
Pečat tijela odgovornog za provođenje javne rasprave:	Odgovorna osoba za provođenje javne rasprave: Jozo Mustač d.i.g.
Suglasnost na plan prema članku 108. Zakona o prostornom uređenju ("Narodne novine" br. 153/13, 65/17, 114/18, 39/19, 98/19): broj suglasnosti klasa:	datum:
Pravna osoba/tijelo koje je izradilo plan: **KONUS d.o.o.**	
Pečat pravne osobe/tijela koje je izradilo plan:	Odgovorna osoba: Vice Tadić, dipl.ing.grad.
Odgovorni voditelj: Mario Svaguša, dipl.ing.arh.	

Stručni tim u izradi plana:

1. Mario Svaguša, dipl.ing.arh.
2. Vice Tadić, dipl.ing.grad.
3. Petra Tadić Olivari MBA
4. Dubravka Krpina Car, dipl.ing.arh.
5. Božidar Škara dipl.ing.el.
6. Marko Ročak mag.ing.el.

Pečat predstavničkog tijela:	Predsjednik predstavničkog tijela: Ante Peroš
Istovjetnost ovog plana s izvornikom ovjerava:	Pečat nadležnog tijela: