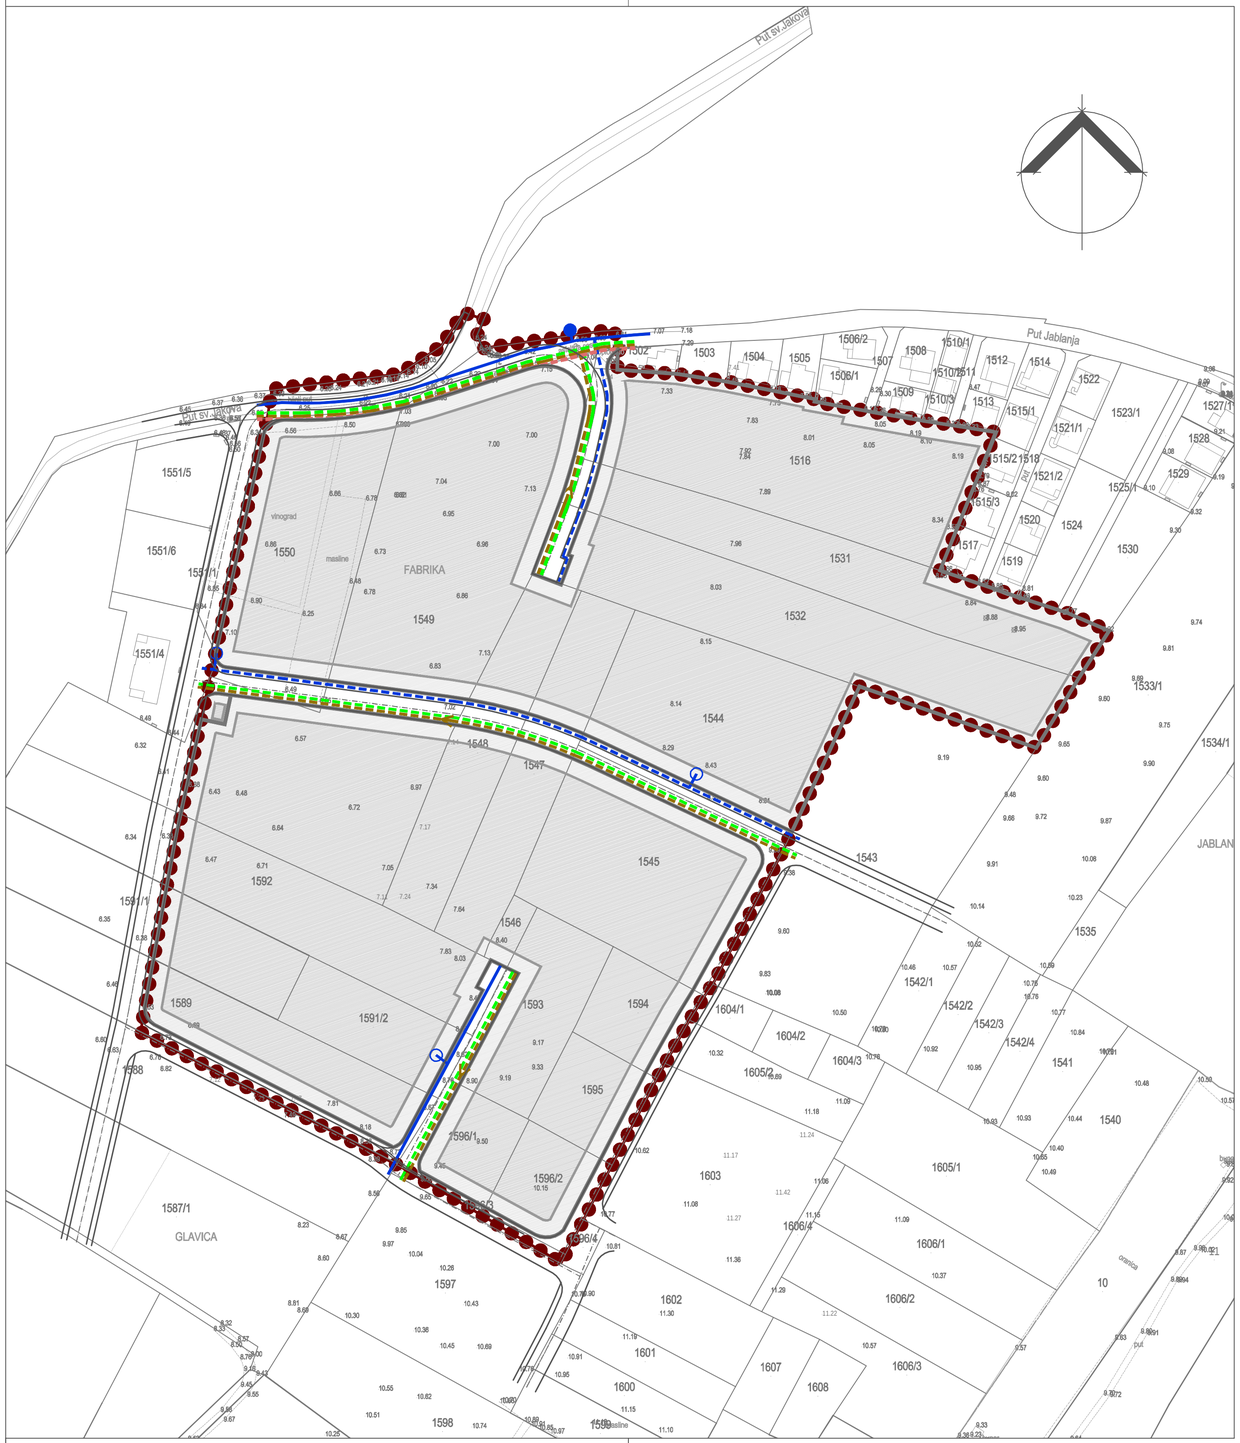

KAZALO

Granica obuhvata UPU-a

Vodoopskrba

- Planirani cjevovod (razvod u zoni)
- Postojeći cjevovod (razvod u zoni)
- Nadzemni hidrant (planirani)

Odvodnja

- Planirana fekalna kanalizacija (gravitacijska)
- Planirana fekalna kanalizacija (tlačna)
- Planirana oborinska kanalizacija (gravitacijska)
- Smjer tečenja
- Okno cjevovoda
- Crpna stanica

Ostalo

- Rub građevne čestice
- Gradivi dio građevne čestice
- Negradivi dio građevne čestice
- Rub planirane prometne površine
- M1 — Mješovita namjena - *pretežno stambena* (M1)
- TS — Infrastrukturne površine: (TS) - *trafostanica*

GRAD NIN

URBANISTIČKi PLAN UREĐENJA PODRUČJA "PRODORICA 1"

MJ. 1:1000

Županija:	ZADARSKA
Grad:	NIN
Naziv prostornog plana:	URBANISTIČKI PLAN UREĐENJA PODRUČJA "PRODORICA 1"
Naziv kartografskog prikaza:	Prometna, ulična i komunalna infrastrukturna mreža: Vodoopskrba i odvodnja
Broj kartografskog prikaza:	2.3.
Mjerilo kartografskog prikaza:	1:1000
Odluka o izradi Plana:	"Službeni glasnik Grada Nina" br. 06 i 07/21
Odluka predstavničkog tijela o donošenju plana	"Službeni glasnik Grada Nina" br. 03/22
Javna rasprava (datum objave):	"Zadarski list" od 20. studenog 2021. godine
Javni uvid održan:	od: 22. studenog 2021. godine do: 22. prosinca 2021. godine
Pečat tijela odgovornog za provedbu javne rasprave:	
Odgovorna osoba za provedbu javne rasprave:	Jozo Mustać, dipl. ing. građ.

Suglasnost za Plan prema Članku 108. Zakona o prostornom uređenju ("Narodne Novine" br.153/13, 65/17, 114/18, 39/19, 98/19)
Ministarstvo prostornog uređenja, graditeljstva i državne imovine
(Klasa: 350-02/22-16/8 Ur.br: 531-06-01-01/02-22-3 , datum: 23. veljače 2022.)

Pravna osoba/tijelo koje je izradilo plan:
BLOCK PROJEKT d.o.o.

Pečat pravne osobe/tijela koje je izradilo plan:	
Odgovorna osoba:	Željko Predovan, dipl. ing. arh.

Odgovorni voditelj:
Željko Predovan, dipl. ing. arh.

Stručni tim u izradi plana:

1. Željko Predovan, dipl. ing. arh.
2. Stephen Tony Brčić, dipl. ing. upp.
3. Luka Predovan, struč.spec.ing.aedif.
4. Igor Alibašić, dipl. ing. el.
5. Lovre Predovan mag.ing.arh
6. Zlatko Adorić, građ. teh.

Pečat predstavničkog tijela:	
Predsjednik predstavničkog tijela:	Ante Peroš
Istovjetnost ovog prostornog plana s izvornikom ovjerava:	
Pečat nadležnog tijela:	

BLOCK PROJEKT d.o.o.
Put Murvice 12D 23000 Zadar. tel: 023 492 080 e-mail: info@block-projekt.hr