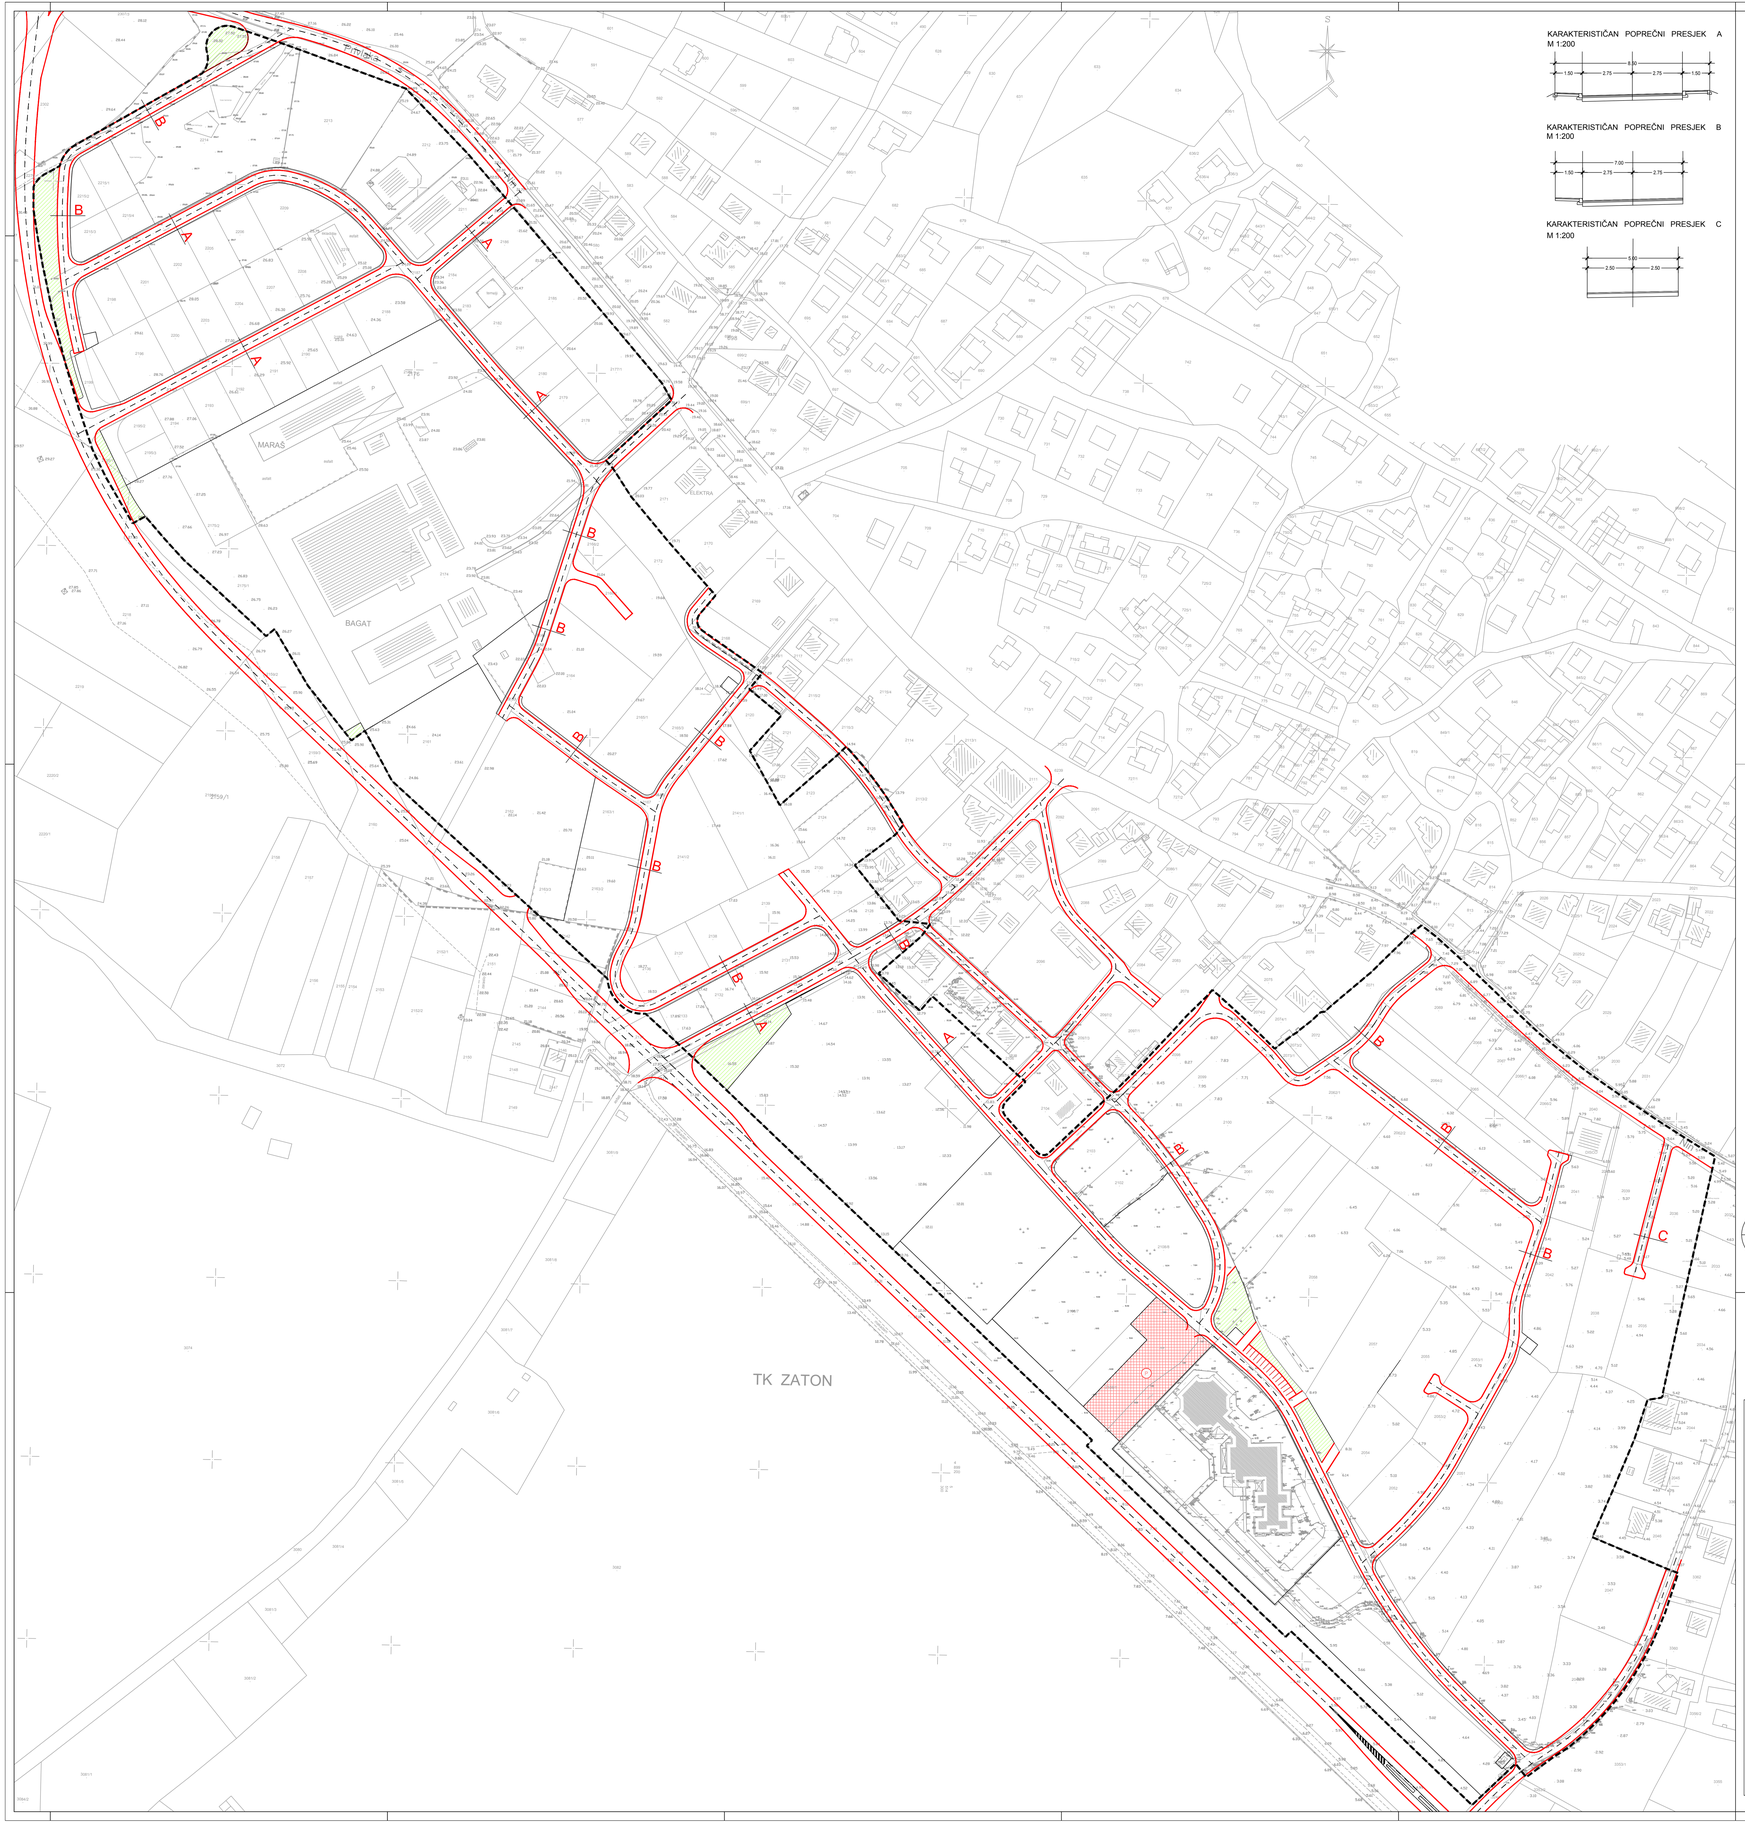

KARAKTERISTIČAN POPREČNI PRESJEK A
M 1:200

KARAKTERISTIČAN POPREČNI PRESJEK B
M 1:200

KARAKTERISTIČAN POPREČNI PRESJEK C
M 1:200

LEGENDA

OBUHVAT PLANA

PROMET

PROMETNICA

RUBNJAK (OSTALI ELEMENTI)

ZELENE POVRŠINE

OZNAKA PRESJEKA CESTE

JAVNI PARKING

S

ARHEO d.o.o.
poljarica | prostorno planiranje

100 m2
0 10 20 50 100

GRAD NIN
V. CILJANE IZMJENE I DOPUNE URBANISTIČKOG PLANA UREĐENJA STAMBENE ZONE "RUPE"

2. PROMETNA, ULIČNA I KOMUNALNA INFRASTRUKTURNA MREŽA

Županija: ZADARSKA ŽUPANIJA	
Grad: NIN	
Naziv prostornog plana: V. CILJANE IZMJENE I DOPUNE URBANISTIČKOG PLANA UREĐENJA STAMBENE ZONE "RUPE"	
Naziv kartografskog prikaza: PROMETNA I ULIČNA MREŽA	
Broj kartografskog prikaza: 2.1.	Mjerilo kartografskog prikaza 1 : 1000
Odluka o izradi plana: "Službeni glasnik Grada Nina" 4/22.	Odluka o donošenju plana: "Službeni glasnik Grada Nina" 9/22.
Objava javne rasprave: *web stranica mpgi.gov.hr/: 13.10.2022. *web stranica Grad Nin: 13.10.2022. Zadarski list: 13.10.2022.	Javni uvid održan: od : 17.10.2022. do : 25.10.2022.
Pečat tijela odgovornog za provođenje javne rasprave: M.P.	Odgovorna osoba za provođenje javne rasprave: Jozo Mustač, dipl. ing. grad.
Suglasnost temeljem odredbi članka 108. Zakona o prostornom uređenju ("Narodne novine", br. 153/13, 65/17, 114/18, 39/19 i 98/19) Ministarstvo prostornoga uređenja, graditeljstva i državne imovine Uprava za prostorno uređenje i izgradnju područja županija KLASA:350-02/22-16/12, URBROJ:531-06-01-01/1-22-3, od 16. 12. 2022.	
Pravna osoba koja je izradila plan:	ARHEO d.o.o., Zagreb Tomislavova 11
Pečat pravne osobe koja je izradila plan: M.P.	Direktor : Mario Pezelj, dipl.ing.arh.,ovlašteni arh.urbanist
Stručni tim u izradi plana: Aron Varga, dipl.ing.arh. - ovlašteni arhitekt Mario Pezelj, dipl.ing.arh. -ovlašteni arhitekt urbanist Josip Horvat, dipl. ing. prometa -ovlašteni ing. Ines Kotula, mag.ing.arch.	Damir Batarelo, dipl.iur. Vesna Pezelj, dipl. sociolog Vera Varga, dipl. biolog Ivan Sović, ing.el.
Odgovorni voditelj izrade plana:	Mario Pezelj, dipl.ing.arh.,ovlašteni arh.urbanist
Pečat Gradskog vijeća: M.P.	Predsjednik Gradskog vijeća: Ante Peroš
Istovjetnost prostornog plana s izvornikom ovjerava:	Pečat nadležnog tijela: M.P.