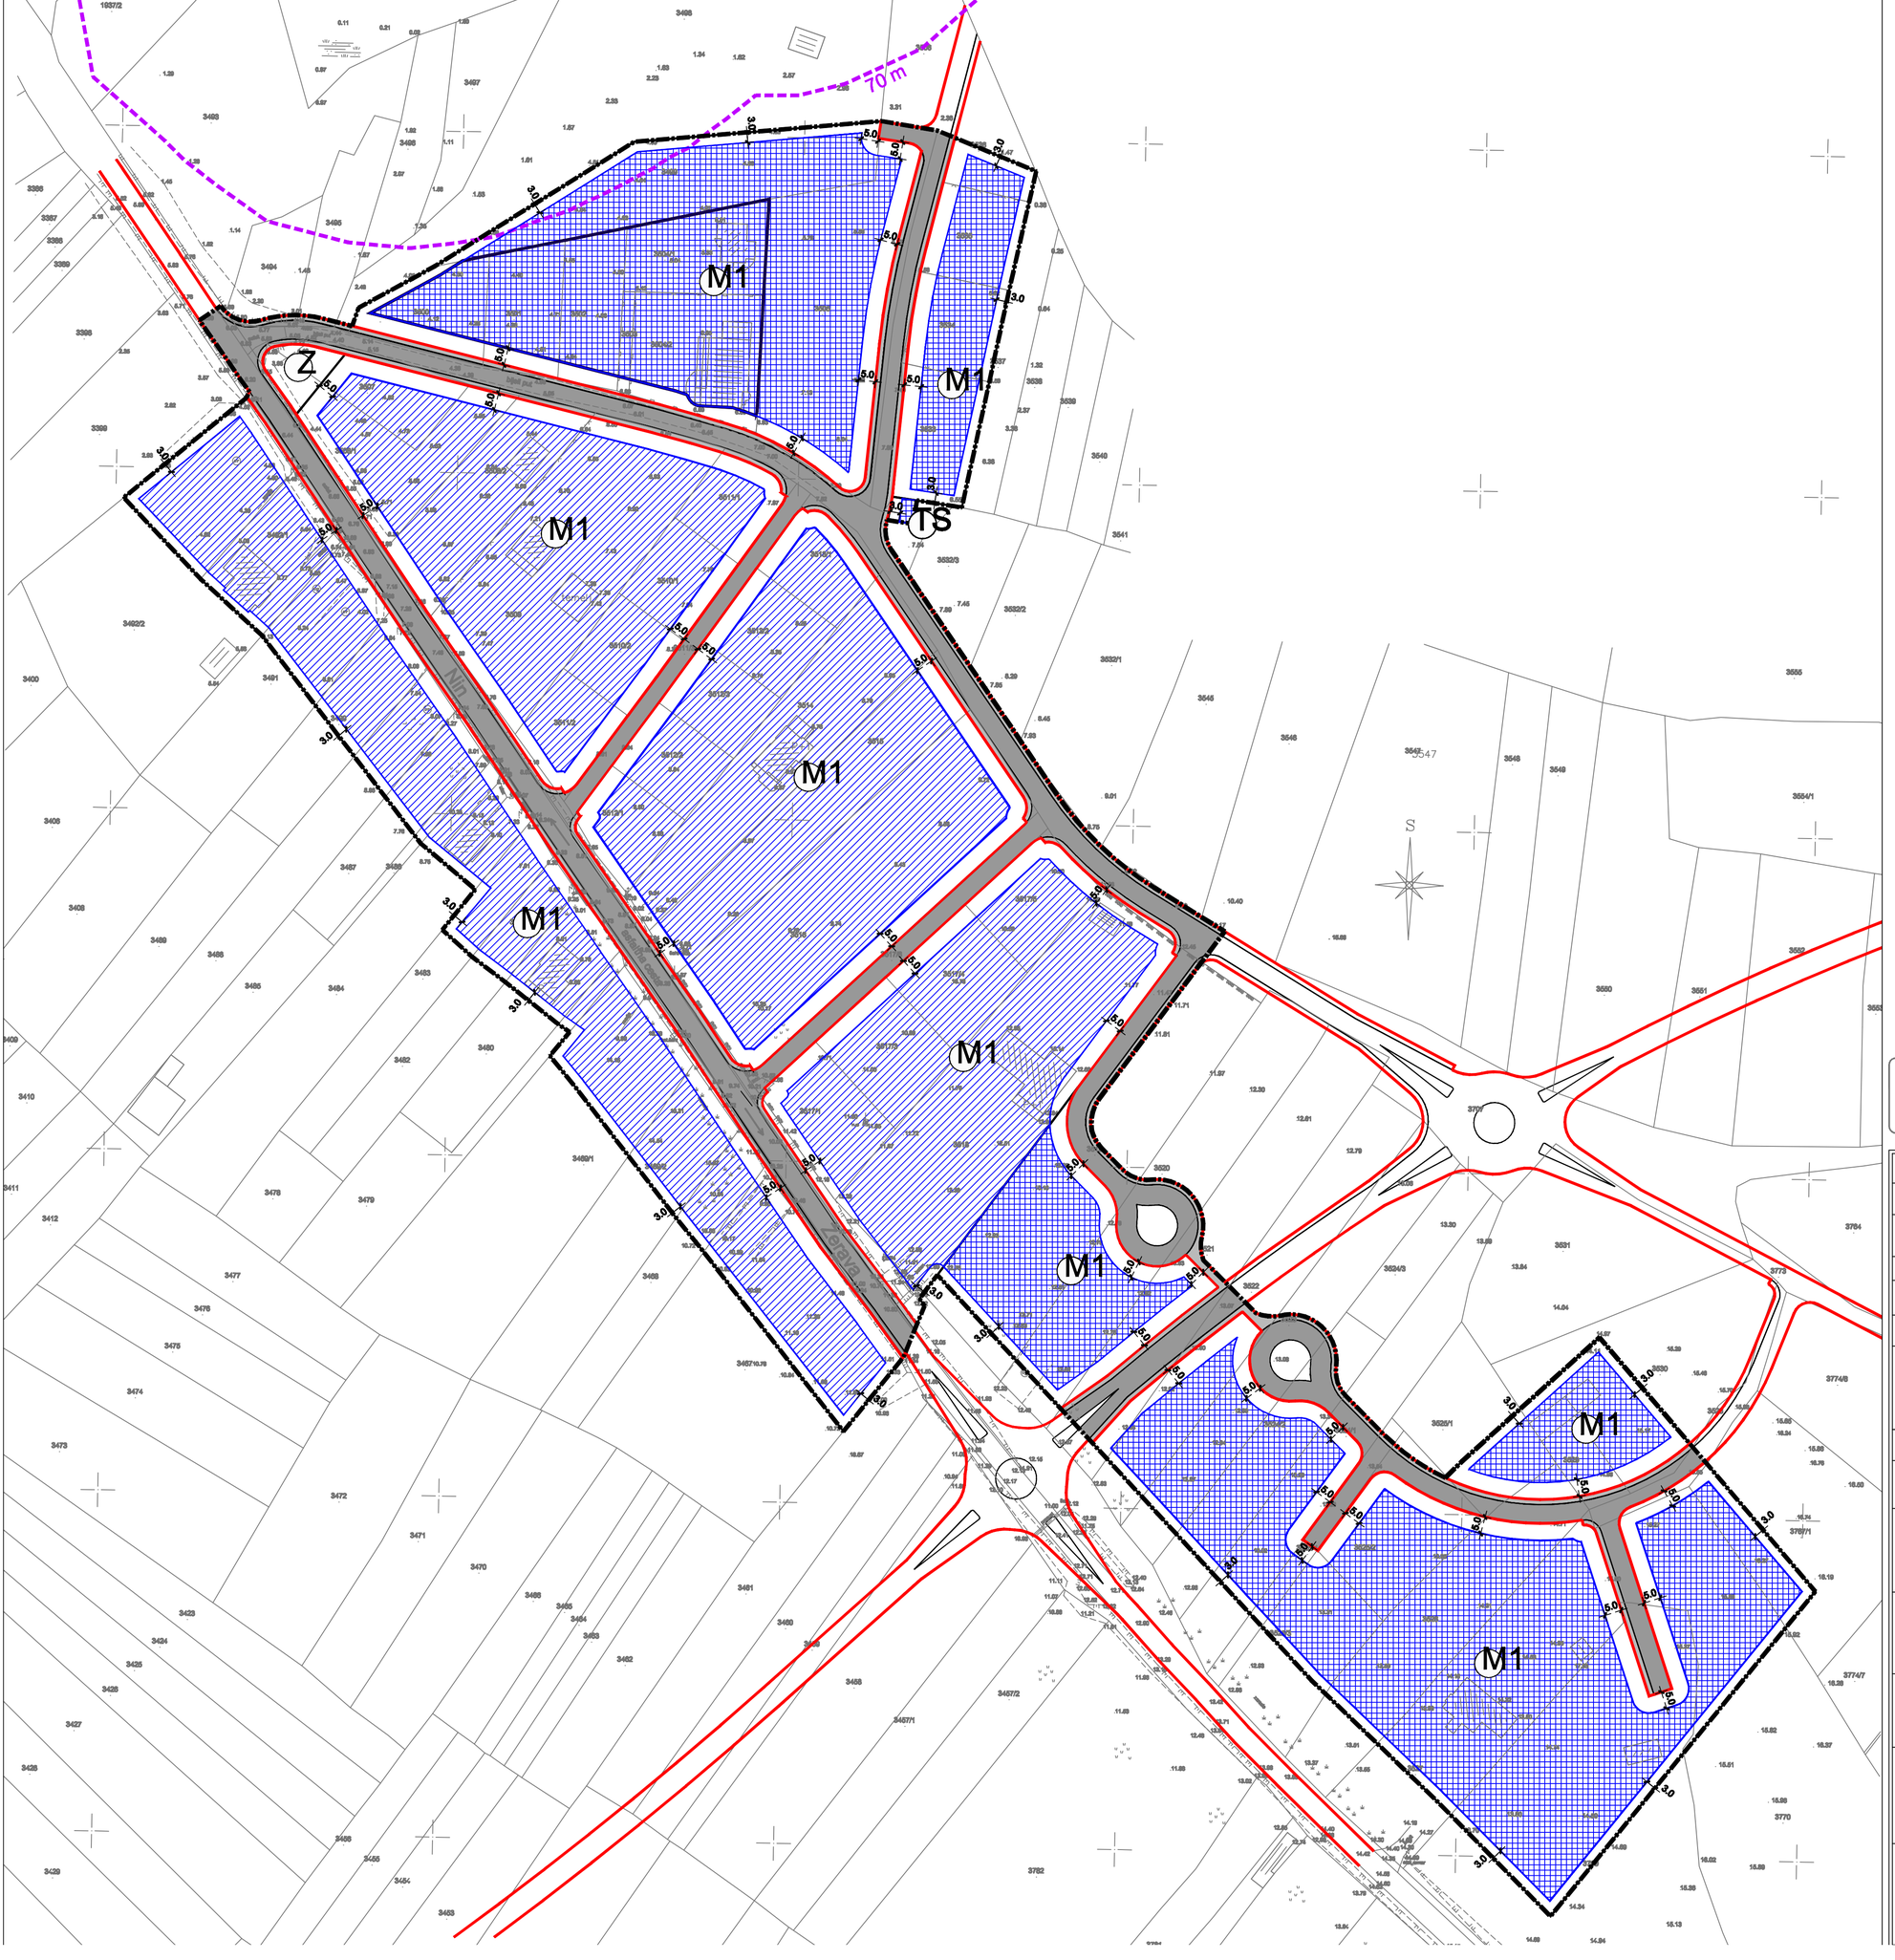

GRANICE

- GRANICA OBUHVATA PLANA
- PROSTOR OGRANIČENJA ZOP-a
  LINIJA 70 M OD OBALNE CRTE

NAMJENA POVRŠINA

- M1 — MJEŠOVITA NAMJENA
  M1 - Pretežito stambena
- Z — ZAŠTITNE ZELENE POVRŠINE
- TS — TRAFOSTANICA

PROMETNE POVRŠINE
CESTOVNI PROMET

- ULICE I KOLNO-PJEŠAČKE POVRŠINE
- KOLNE POVRŠINE (asfalt)
- PJEŠAČKE POVRŠINE (asfalt)

UVJETI GRADNJE

- REGULACIJSKI PRAVAC
- GRANICA GRADIVOG DIJELA
- 3.0 — UDALJENOST GRADIVOG DIJELA OD GRANICE GRAĐEVNE ČESTICE
- 5.0 — UDALJENOST GRADIVOG DIJELA OD REGULACIJSKOG PRAVCA
- M1 — MJEŠOVITA NAMJENA - GRADIVI DIO
  dovršeni dio naselja / nova gradnja
- M1 — MJEŠOVITA NAMJENA - GRADIVI DIO
  nezgrađeni dio
  zona GP2
- TS — TRAFOSTANICA - GRADIVI DIO

500 m² MJ 1:1000

50 m 100 m

Županija: ZADARSKA
Grad: NIN

Naziv prostornog plana: IZMJENE I DOPUNE UPU STAMBENE ZONE "MATERIZE"

Naziv kartografskog prikaza: NAČIN I UVJETI GRADNJE

Broj kartografskog prikaza: 4.	Mjerilo kartografskog prikaza: 1:1000
Odluka o izradi: Službeni glasnik Grada Nina, 6/17	Odluka o donošenju: Službeni glasnik Grada Nina, 11/17
Javna rasprava objavljena: u Zadarskom listu, 31.10.2017.	Javni uvid održan: od 6.11.2017. do 14.11.2017.
Pečat tijela odgovornog za provođenje javne rasprave:	Odgovorna osoba za provođenje javne rasprave: Jozo Mustać, dig.

Suglasnost na plan prema članku 108. Zakona o prostornom uređenju ("Narodne novine", 153/13 i 65/17):
Klasa: 350-02/17-13/66 Ur.broj: 531-05-17-2 Datum: 5.12.2017.

Pravna osoba koja je izradila plan: AKTERACIJA Akterac ije d.o.o. - Zagreb

Pečat pravne osobe koja je izradila plan:	Odgovorna osoba: Ivan Kapović, mag.ing.arch.
Voditelj izrade plana:	Ivan Kapović, mag.ing.arch.

Stručni tim u izradi plana:

1. Ivan Kapović, mag.ing.arch.
2. Nina Kelava, dipl.ing.arh
3. Petar Cigetić, i.g.
4. Nada Bakula, dipl.oecc., ing.građ.
5. Ivana Najman, dipl.iur.
6. Ana Rajčević, dipl.ing.mat.

Pečat Gradskog vijeća:	Predsjednik Gradskog vijeća: Marko Burela
Istovjetnost ovog plana s izvornikom ovjerava:	Pečat nadležnog tijela: