II. IZMJENA I DOPUNA URBANISTIČKOG PLANA UREĐENJA
STAMBENE ZONE "PUNTA ŠEPURINE", ZATON

MJ. 1:1000

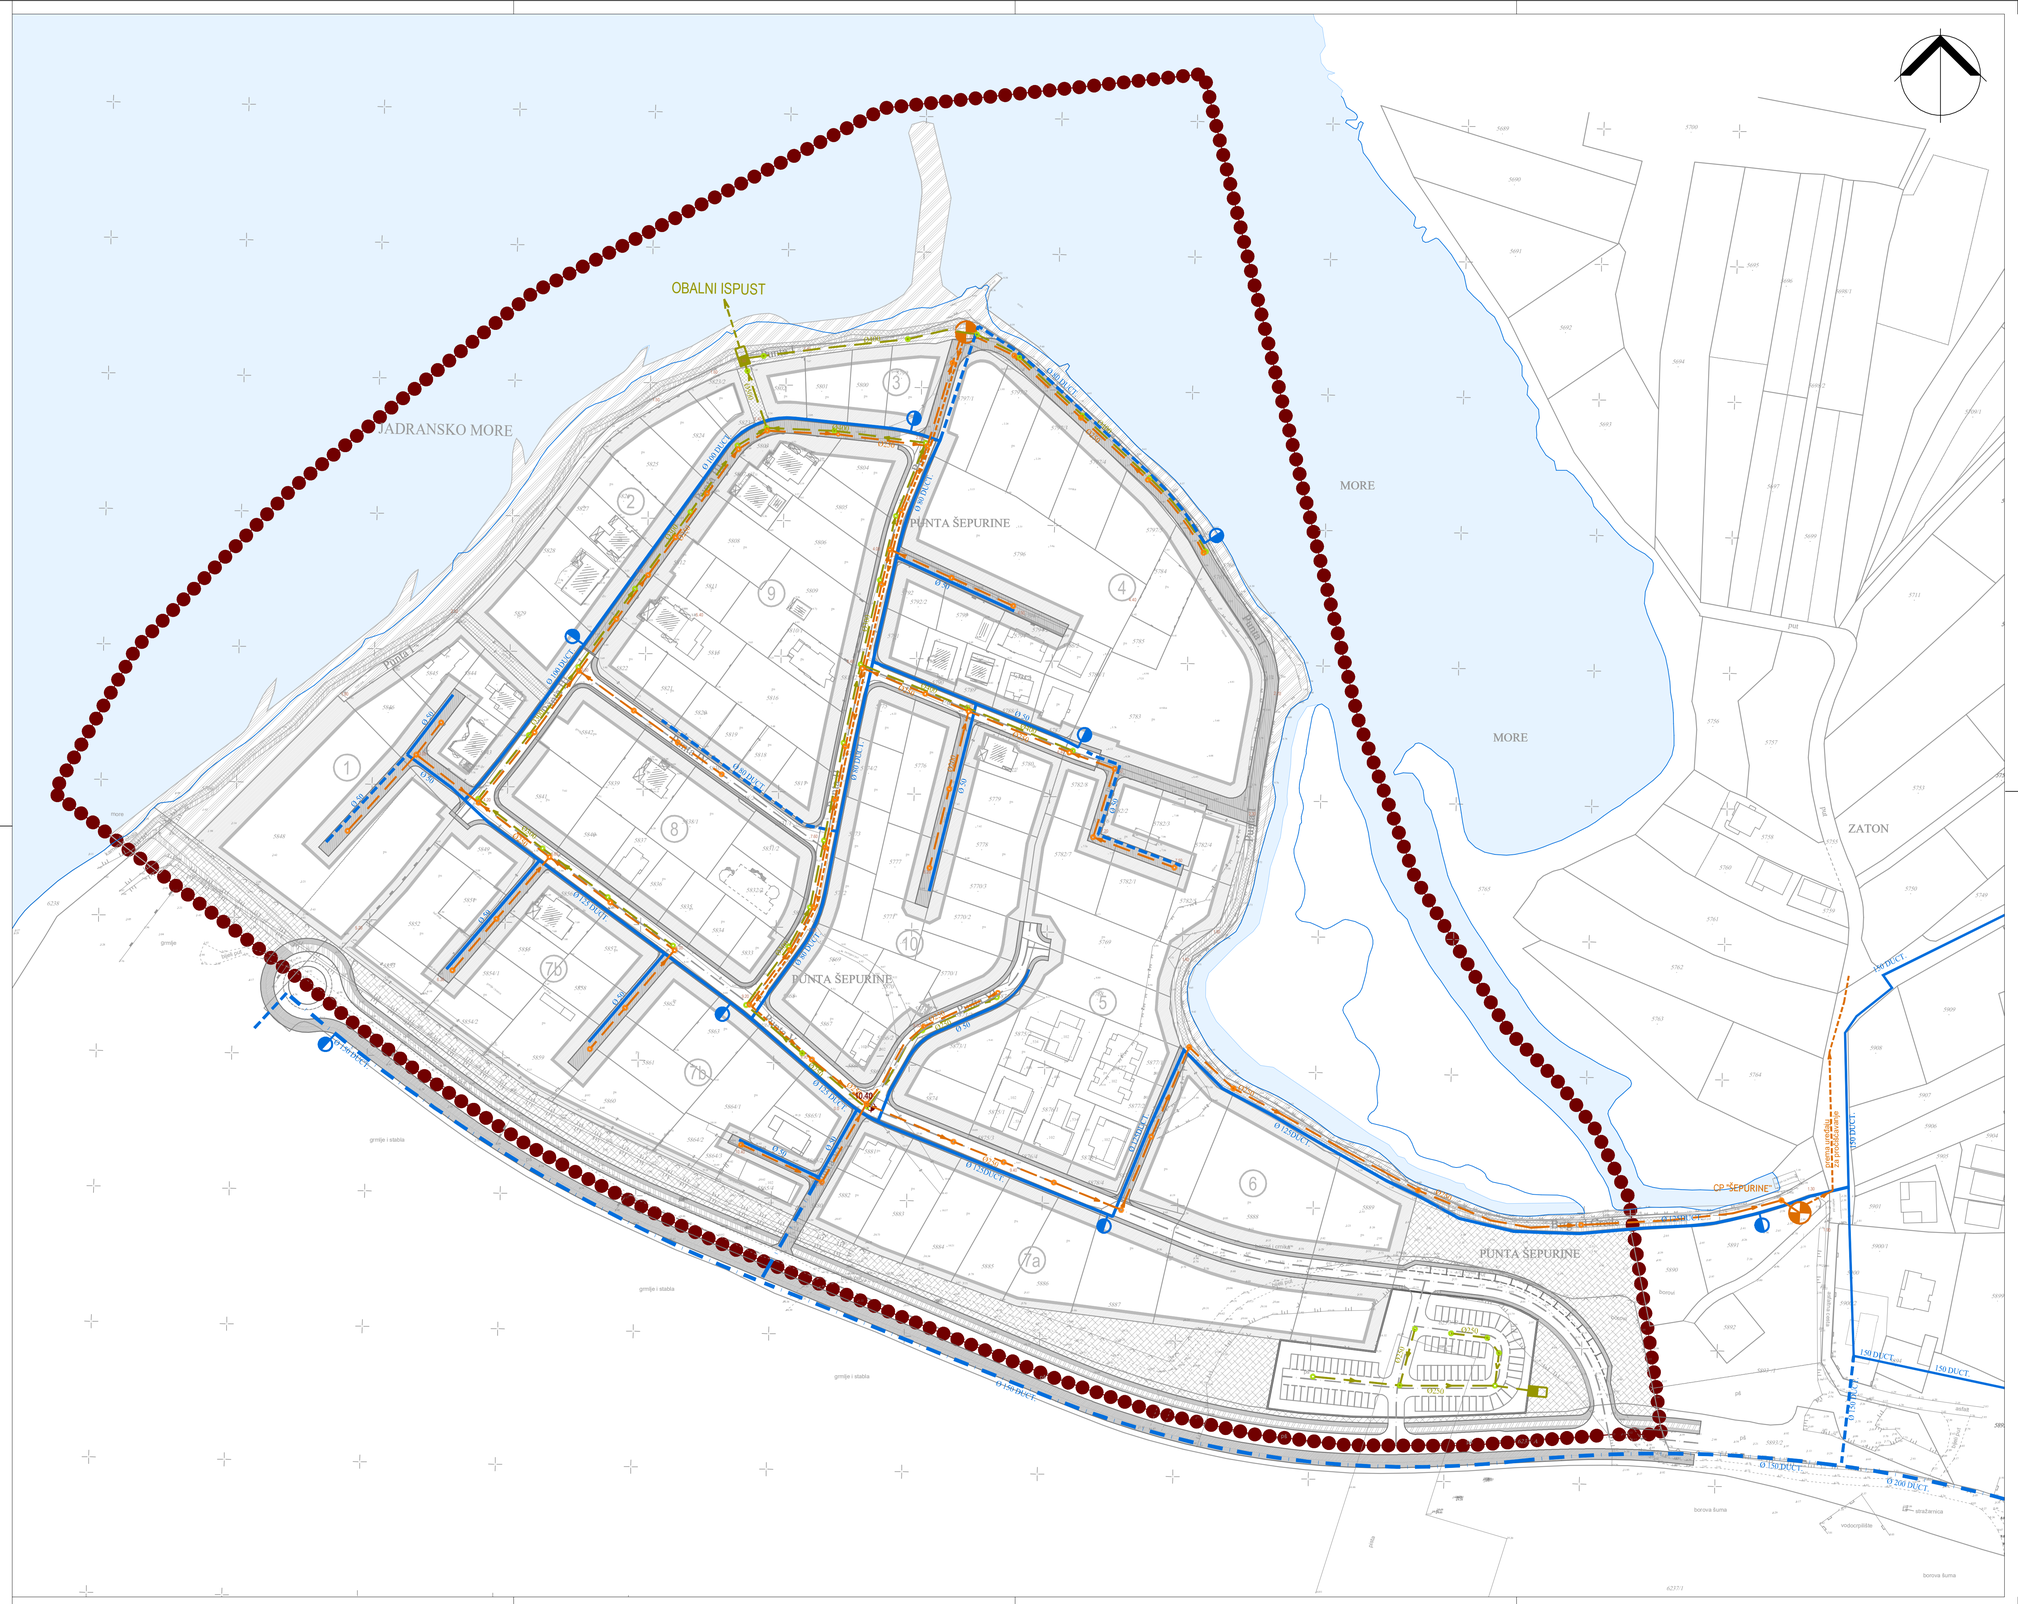

KAZALO

granica obuhvata UPU-a
obalna linija - postojeća

VODOVOD

postojeća vodovodna mreža
glavni dovodni cjevovod - planirani
vodovodna mreža - planirana
nadzemni hidrant - planirani

ODVODNJA

fekalna kanalizacija - planirana
oborinska kanalizacija - planirana
tlačni cjevovod - planirani
kontrolna okna - planirana
crpna postaja - planirana
separator - planirani
smjer tečenja

OSTALE POVRŠINE

granica građevne čestice/regulacijski pravac
gradivi dio prostorne cjeline (kazete)
negradivi dio građevne čestice
uređena morska plaža - kopneni dio

Županija:	ZADARSKA
Općina:	GRAD NIN
Naziv prostornog plana:	II. IZMJENA I DOPUNA URBANISTIČKOG PLANA UREĐENJA STAMBENE ZONE "PUNTA ŠEPURINE", ZATON
Naziv kartografskog prikaza:	Prometna, telekomunikacijska i komunalna infrastrukturna mreža: Plan vodoopskrbe i odvodnje
Broj kartografskog prikaza: 2.c	Mjerilo kartografskog prikaza: MJ. 1:1000
Odluka o izradi Plana: "Službeni glasnik Grada Nina" br. 02/18	Odluka predstavničkog tijela o donošenju plana: "Službeni glasnik Grada Nina" br.04/22
Javna rasprava (datum objave): "Zadarski list" 12. studenog 2020. Ponovna javna rasprava (datum objave): "Zadarski list" 4. lipnja 2021. Javna rasprava - ponovljena procedura (datum objave): "Zadarski list" 21. siječnja 2022.	Javni uvid održan: od: 19. studenog 2020. do 4. prosinca 2020. Ponovni javni uvid održan: od: 10. lipnja 2021. do 18. lipnja 2021. Javni uvid (ponovljena procedura) održan: od: 31. siječnja 2022. do 8. veljače 2022.
Pečat tijela odgovornog za provođenje javne rasprave:	Odgovorna osoba za provođenje javne rasprave: Jozo Mustač dipl. ing.grad.
Suglasnost za Plan prema Članku 108. Zakona o prostornom uređenju ("Narodne Novine" br.153/13, 65/17, 114/18, 39/19, 98/19) broj suglasnosti klasa: Ur. broj:350-02/21-13/56 Ur.Broj: 531-06-1-2-22-6 datum: 29. ožujka 2022. Zagreb	
Pravna osoba/tijelo koje je izradilo plan: BLOCK PROJEKT d.o.o.	
Pečat pravne osobe/tijela koje je izradilo plan:	Odgovorna osoba: Željko Predovan, dipl. ing. arh.
Odgovorni voditelj: Željko Predovan, dipl. ing. arh.	
Stručni tim u izradi plana: 1. Željko Predovan, dipl. ing. arh. 2. Stephen Tony Brčić, dipl. ing.upp. 3. Jure Grbić, dipl. ing.grad. 4. Igor Alibašić, dipl. ing. el. 5. Ivan Sutlović, dipl. ing. el. 6. Lovre Predovan, mag. ing. arh. 7. Luka Predovan struč.spec.ing.aedif. 8. Zlatko Adorić, grad. teh.	
Pečat predstavničkog tijela:	Predsjednik predstavničkog tijela: Ante Peroš
Istovjetnost ovog prostornog plana s izvornikom ovjerava: (ime, prezime i potpis)	Pečat nadležnog tijela:

BLOCK PROJEKT d.o.o.
Put Murvice 12D 23000 Zadar. tel: 023 492 080 e-mail: info@block-projekt.hr