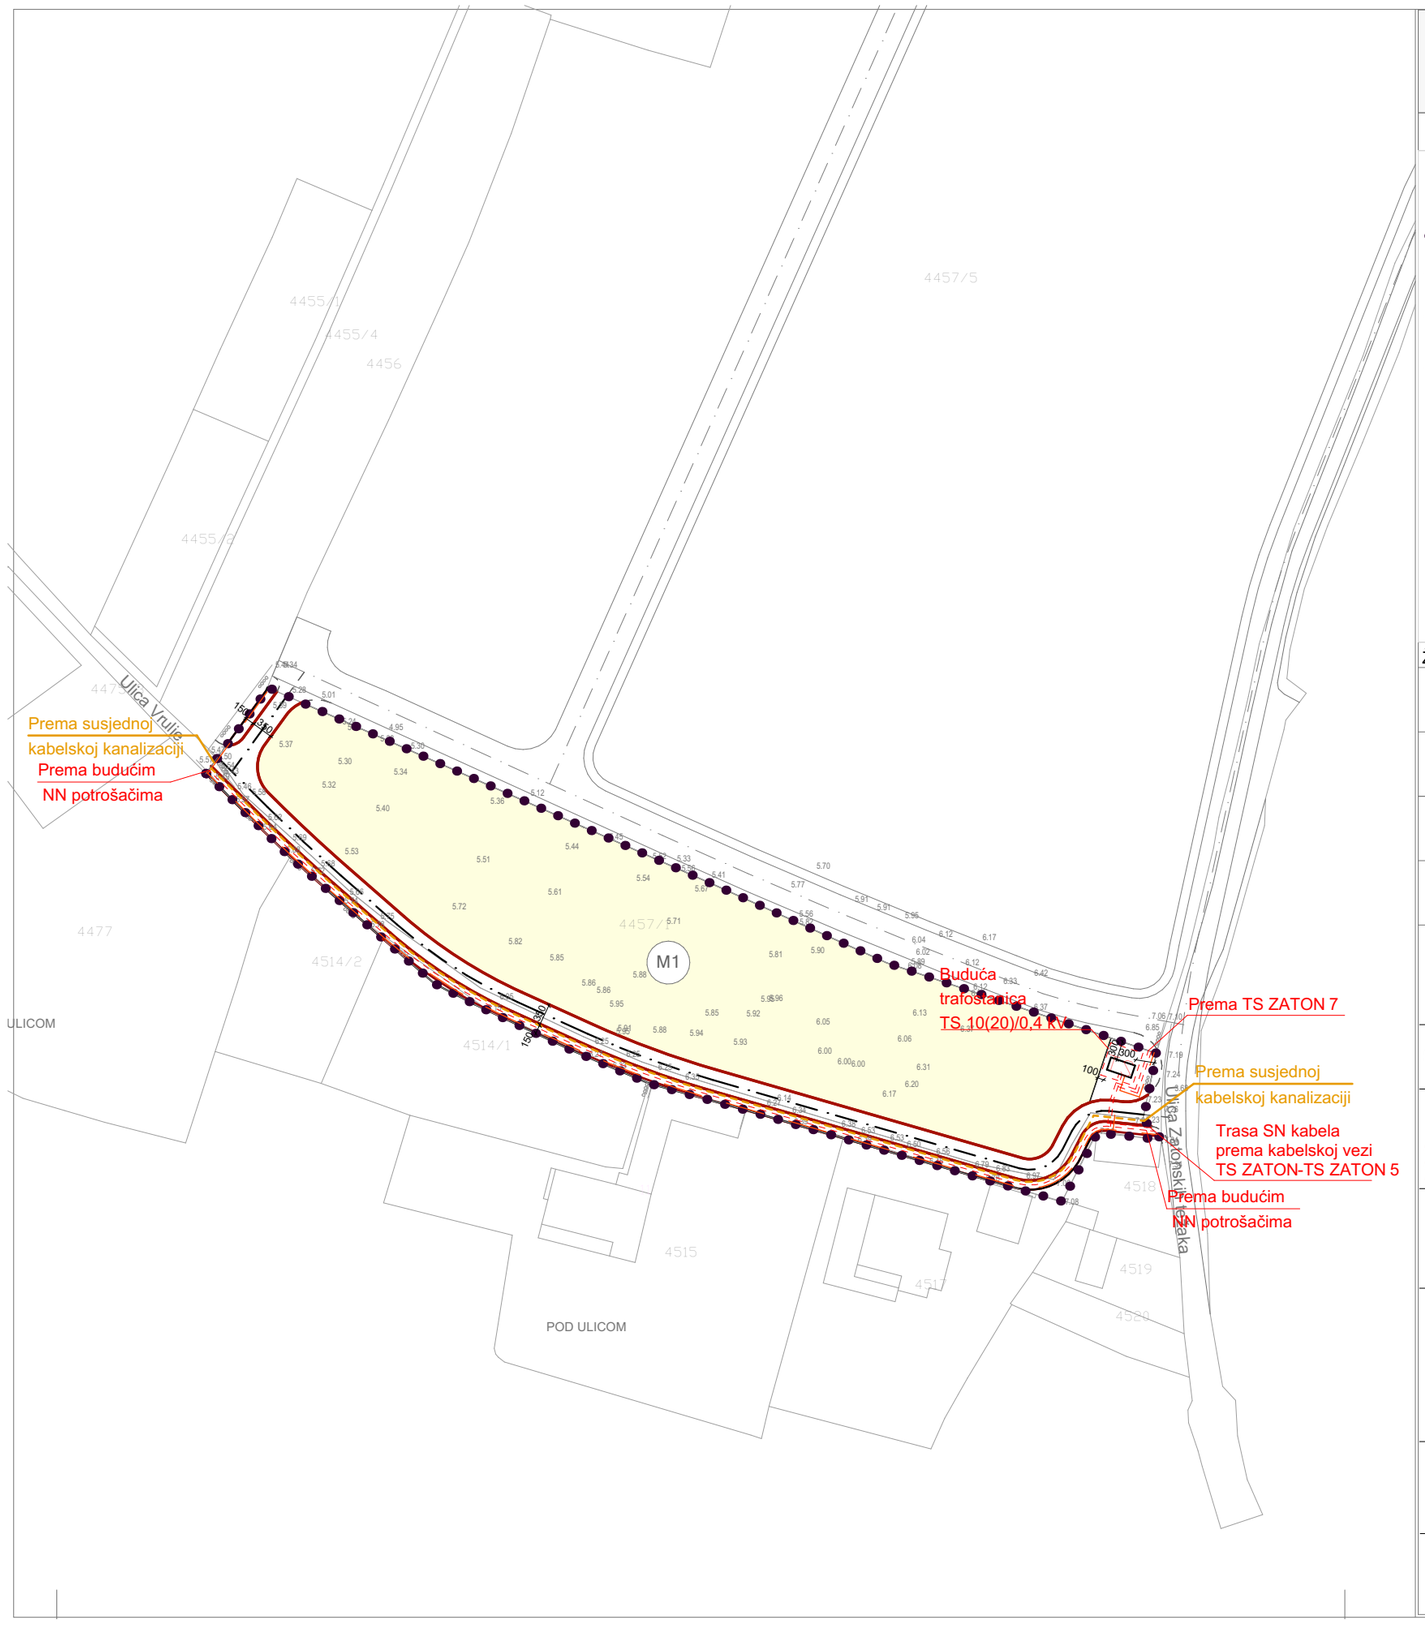

URBANISTIČKI PLAN UREĐENJA ZONE "SRIDNJI PUT 2" - ZATON

Elektroopskrbna i telekomunikacijska mreža — MJ 1:1000

KAZALO:

- GRANICA OBUHVATA
- CESTA - OS
- CESTA - RUB KOLNIKA
- CESTA - RUB NOGOSTUPA
- PROMETNA MREŽA IZ UPU SRIDNJI PUT

ELEKTROENERGETIKA

- ELEKTROENERGETSKI 10(20)kv VOD - PLANIRANI
- TS — PLANIRANA TRAFOSTANICA
- ELEKTROENERGETSKI 0.4kv VOD - PLANIRANI
- JAVNA RASVJETA - PLANIRANA
- 20kV — OPIS

TELEKOMUNIKACIJE

- PLANIRANA PODZEMNA DTK KANALIZACIJA
- optika 2x24n. — OPIS

Županija : ZADARSKA — Grad: NIN

Naziv prostornog plana: URBANISTIČKI PLAN UREĐENJA ZONE "SRIDNJI PUT 2" - ZATON

Naziv kartografskog prikaza:	Broj kartografskog prikaza:	Mjerilo grafičkog prikaza:
Elektroopskrbna i telekomunikacijska mreža	**2.c.**	**1:1000**

Odluka predstavničkog tijela o izradi plana (službeno glasilo): *"Službeni glasnik Grada Nina" br 06/19, 03/22*	Odluka predstavničkog tijela o donošenju plana (službeno glasilo): *"Službeni glasnik Grada Nina" br 03/23*
Javna rasprava (datum objave): 18. svibnja 2022. g.	Javni uvid održan od: 19. svibnja 2022. g. do: 17. lipnja 2022. g.
Pečat tijela odgovornog za provođenje javne rasprave:	Odgovorna osoba za provođenje javne rasprave: Jozo Mustać , dipl.ing.građ. (ime, prezime i potpis)
Suglasnost na plan Ministarstva prostornog uređenja,graditeljstva i državne imovine od 15. veljače 2023. godine *(KLASA: 350-02/21-13/70; URBROJ: 531-06-01-2/07-23-6)*	
Pravna osoba / tijelo koje je izradilo plan: AMBIJENT SM d.o.o. PUT ŠPETICA 16, 23000 ZADAR , www.aism-arhitektura.com, ambijent-sm@zd.t-com.hr	Pečat pravne osobe / tijela koje je izradilo plan:
Odgovorna osoba: Martina Vučemilović Čuraković (ime, prezime i potpis)	Voditelj izrade plana: Stjepan Vučemilović, g.i., ovlašteni arhitekt urbanist

Stručni tim u izradi plana:

1. Martina Vučemilović Čuraković, d.i.a. ovlaštena arhitektica
2. Željko Karamarko , dipl. ing.građ.
3. Miranda Predovan, g.i.
4. Stipe Vučemilović, m.i.a.
5. Marina Vučemilović Dražić, d.i.agr.
6. Božidar Škara, d.i.e. ovlašteni inženjer elektrotehnike
7. Marko Ročak,mag.ing.el.

Pečat Gradskog vijeća Grada Nina:	Predsjednik Gradskog vijeća Grada Nina:: Ante Peroš (ime, prezime i potpis)
Istovjetnost ovog prostornog plana s izvornikom ovjerava: (ime, prezime i potpis)	Pečat nadležnog tijela: