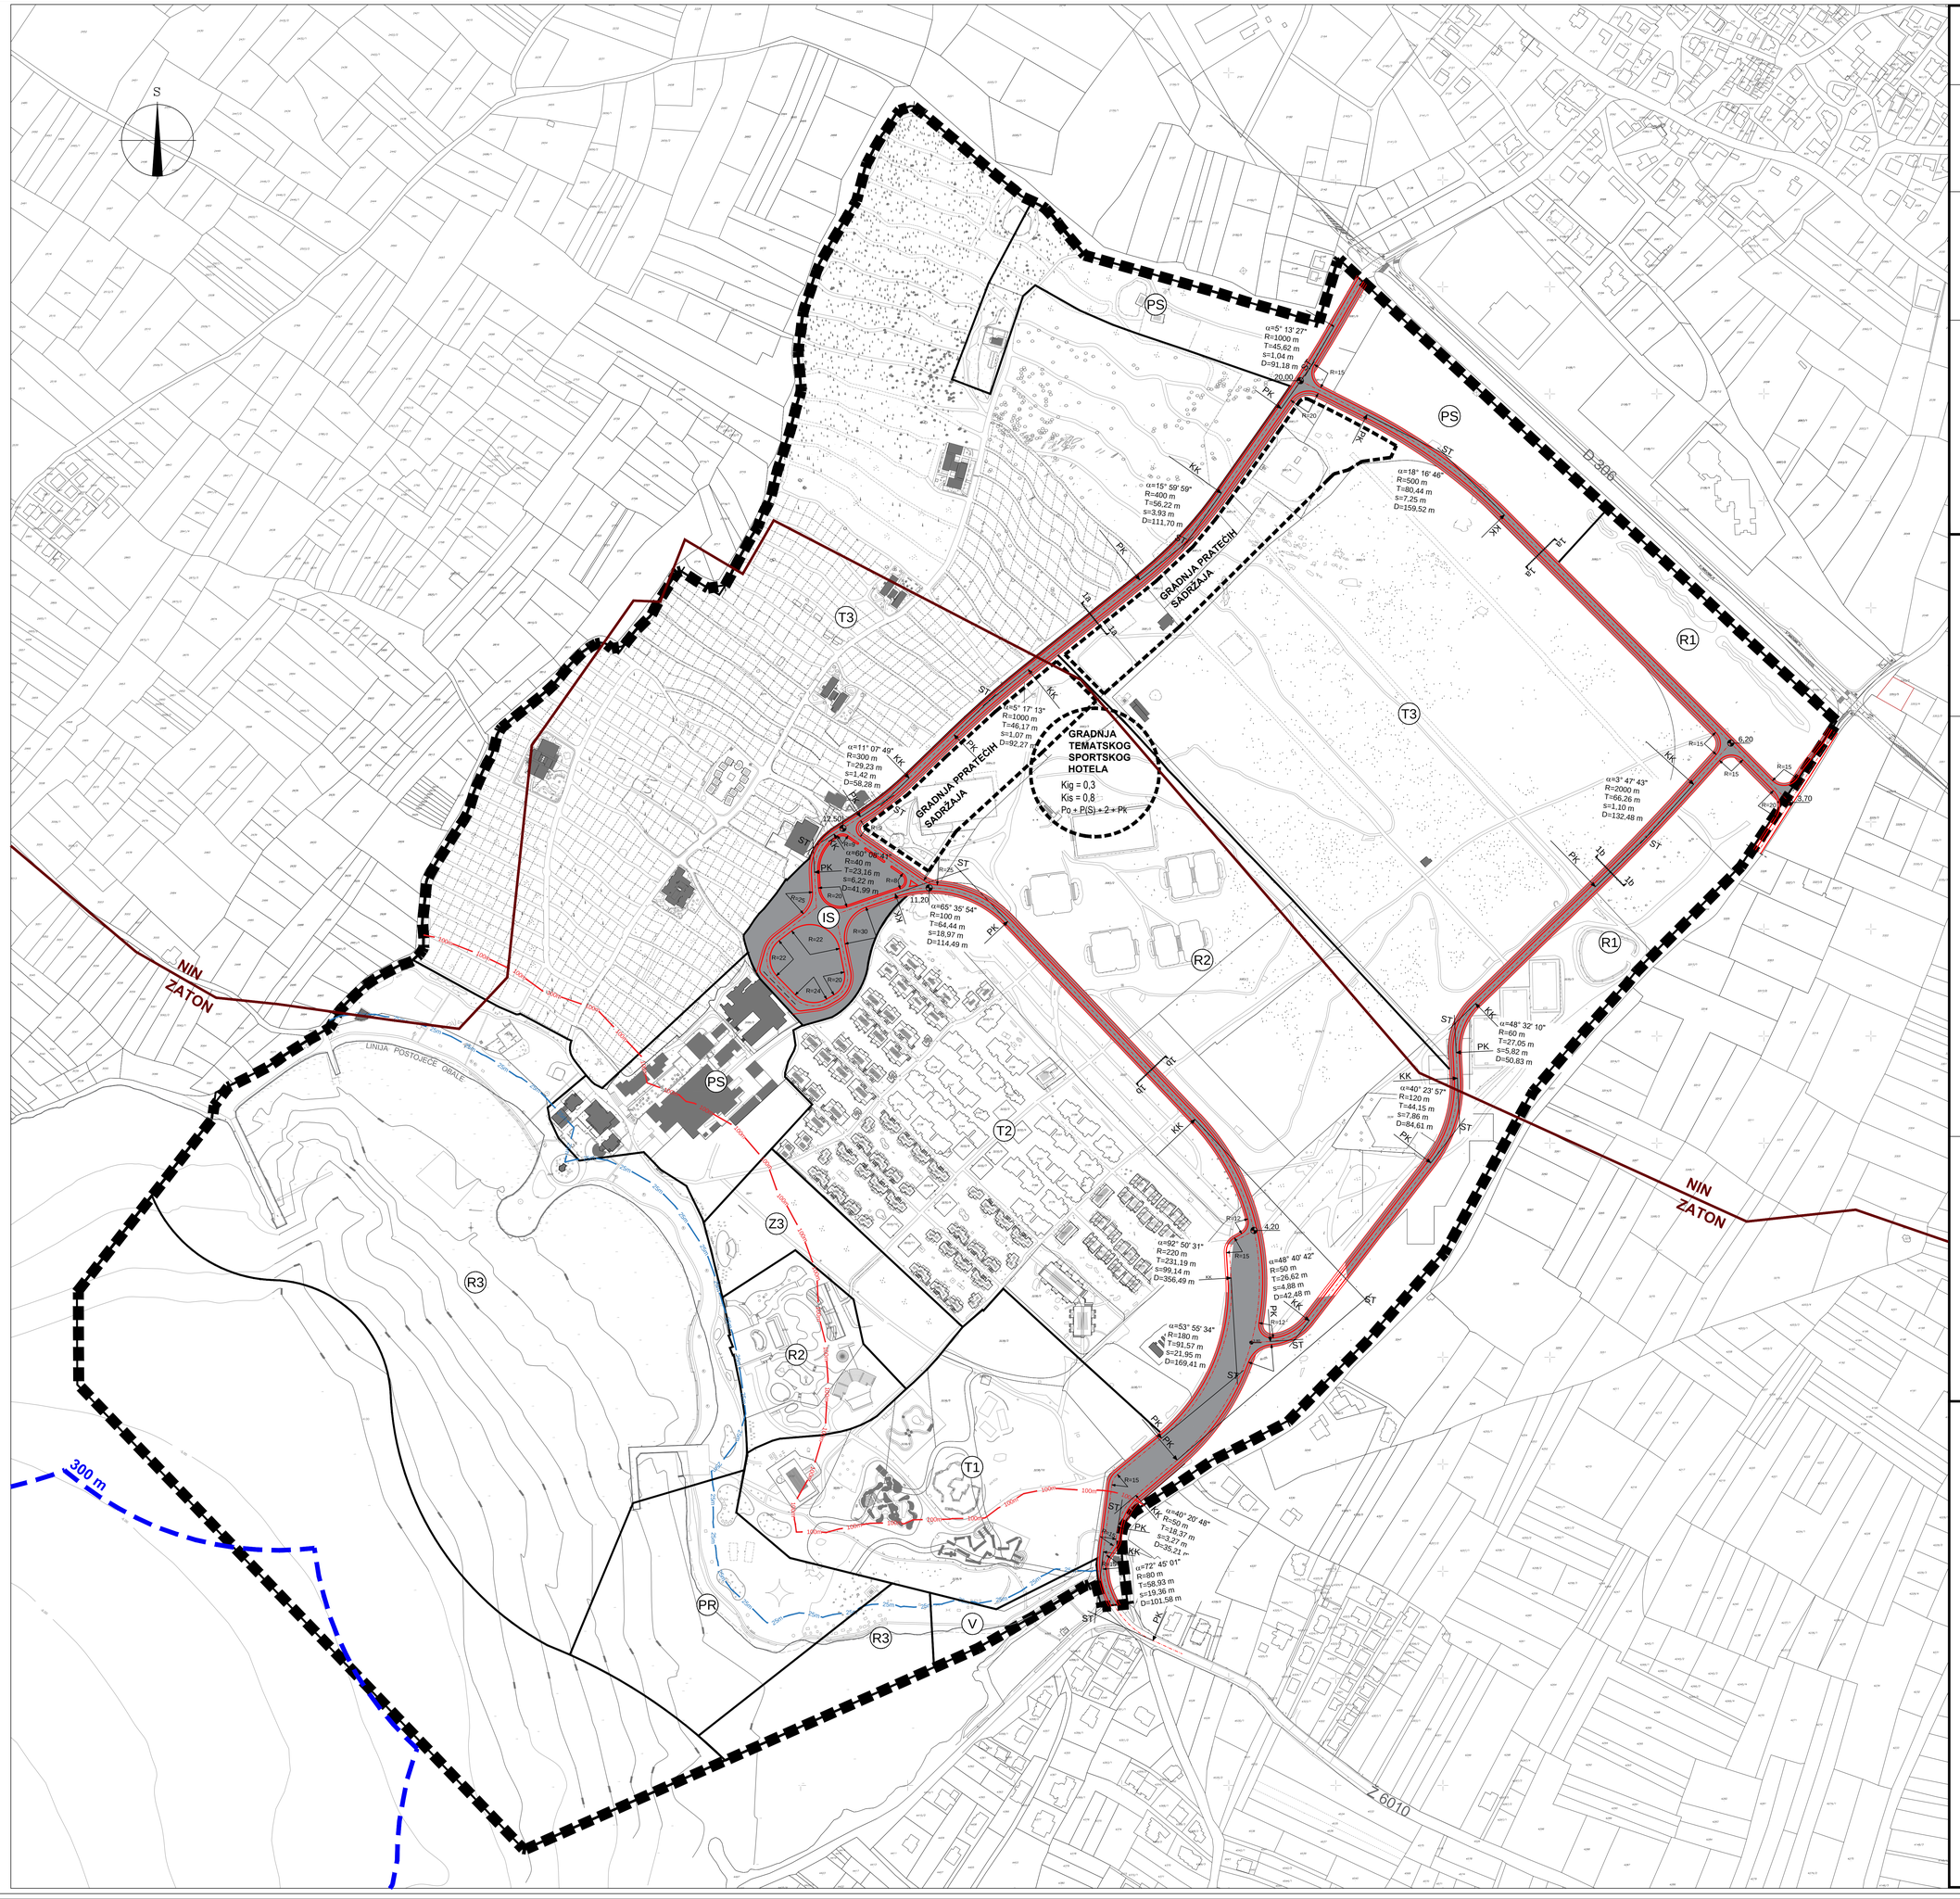

NARUČITELJ:

"TURISTHOTEL" d.d.
ZADAR

UPU

TURISTIČKO NASELJE *"ZATON"*

INFRASTRUKTURNI SUSTAVI I MREŽE: **PLAN PROMETNICA**

MJ 1:2000

LEGENDA

GRANICE:

- GRANICA OBUHVATA UPU-a
- GRANICA IZMEĐU NASELJA NIN I ZATON

PRESJEK 1a-1a

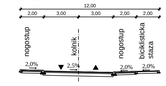

PRESJEK 1b-1b

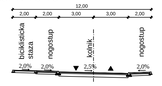

ZAŠTIĆENI OBALNI POJAS:

- GRANICA 100 m
- GRANICA 25 m
- GRANICA ZOP-a u moru, 300 m

ŽUPANIJA ZADARSKA	GRAD NIN

URBANISTIČKI PLAN UREĐENJA
TURISTIČKOG NASELJA "ZATON"

Naziv kartografskog prikaza:

PLAN PROMETNICA

Broj kartografskog prikaza: LIST BR.2.1	Mjerilo kartografskog prikaza: M 1:2000
Odluka predstavničkog tijela o izradi plana /službeni glasilo/: "Službeni glasnik grada Nina" 09 / 17	Odluka predstavničkog tijela o donošenju plana /službeni glasilo/: " Službeni glasnik grada Nina " 02 / 19
JAVNA RASPRAVA (datum objave): 03. 08. 2018.	Javni uvid održan: 13. 08. - 14. 09. 2018.
Pečata tijela odgovornog za provođenje javne rasprave:	Odgovorna osoba za provođenje javne rasprave: Jozo Mustać dipl.ing.grad.

PRAVNA OSOBA / TIJELO KOJE JE IZRADILO PLAN:

"MARINAPROJEKT"d.o.o.-ZADAR

Pečat pravne osobe /tijela koje je izradilo plan/:	Odgovorna osoba: Nikola Bašić d.i.a.

KOORDINATOR PLANA: NIKOLA BAŠIĆ d.i.a.

STRUČNI TIM U IZRADI PLANA:

NIKOLA BAŠIĆ d.i.a. — VJENCESLAV BUTIĆ el. teh.
ZVONIMIR BUŠIĆ d.i.a. — BRANISLAV BRKIĆ d.i.g.
ZRINKA GRŽAN mag.ing.arh. i urb.

Pečat predstavničkog tijela:	Predsjednik predstavničkog tijela: Marko Burela, predsjednik gradskog vijeća
Istovjetnost ovog prostornog plana s izvornikom ovjeravaš:	Pečat nadležnog tijela: