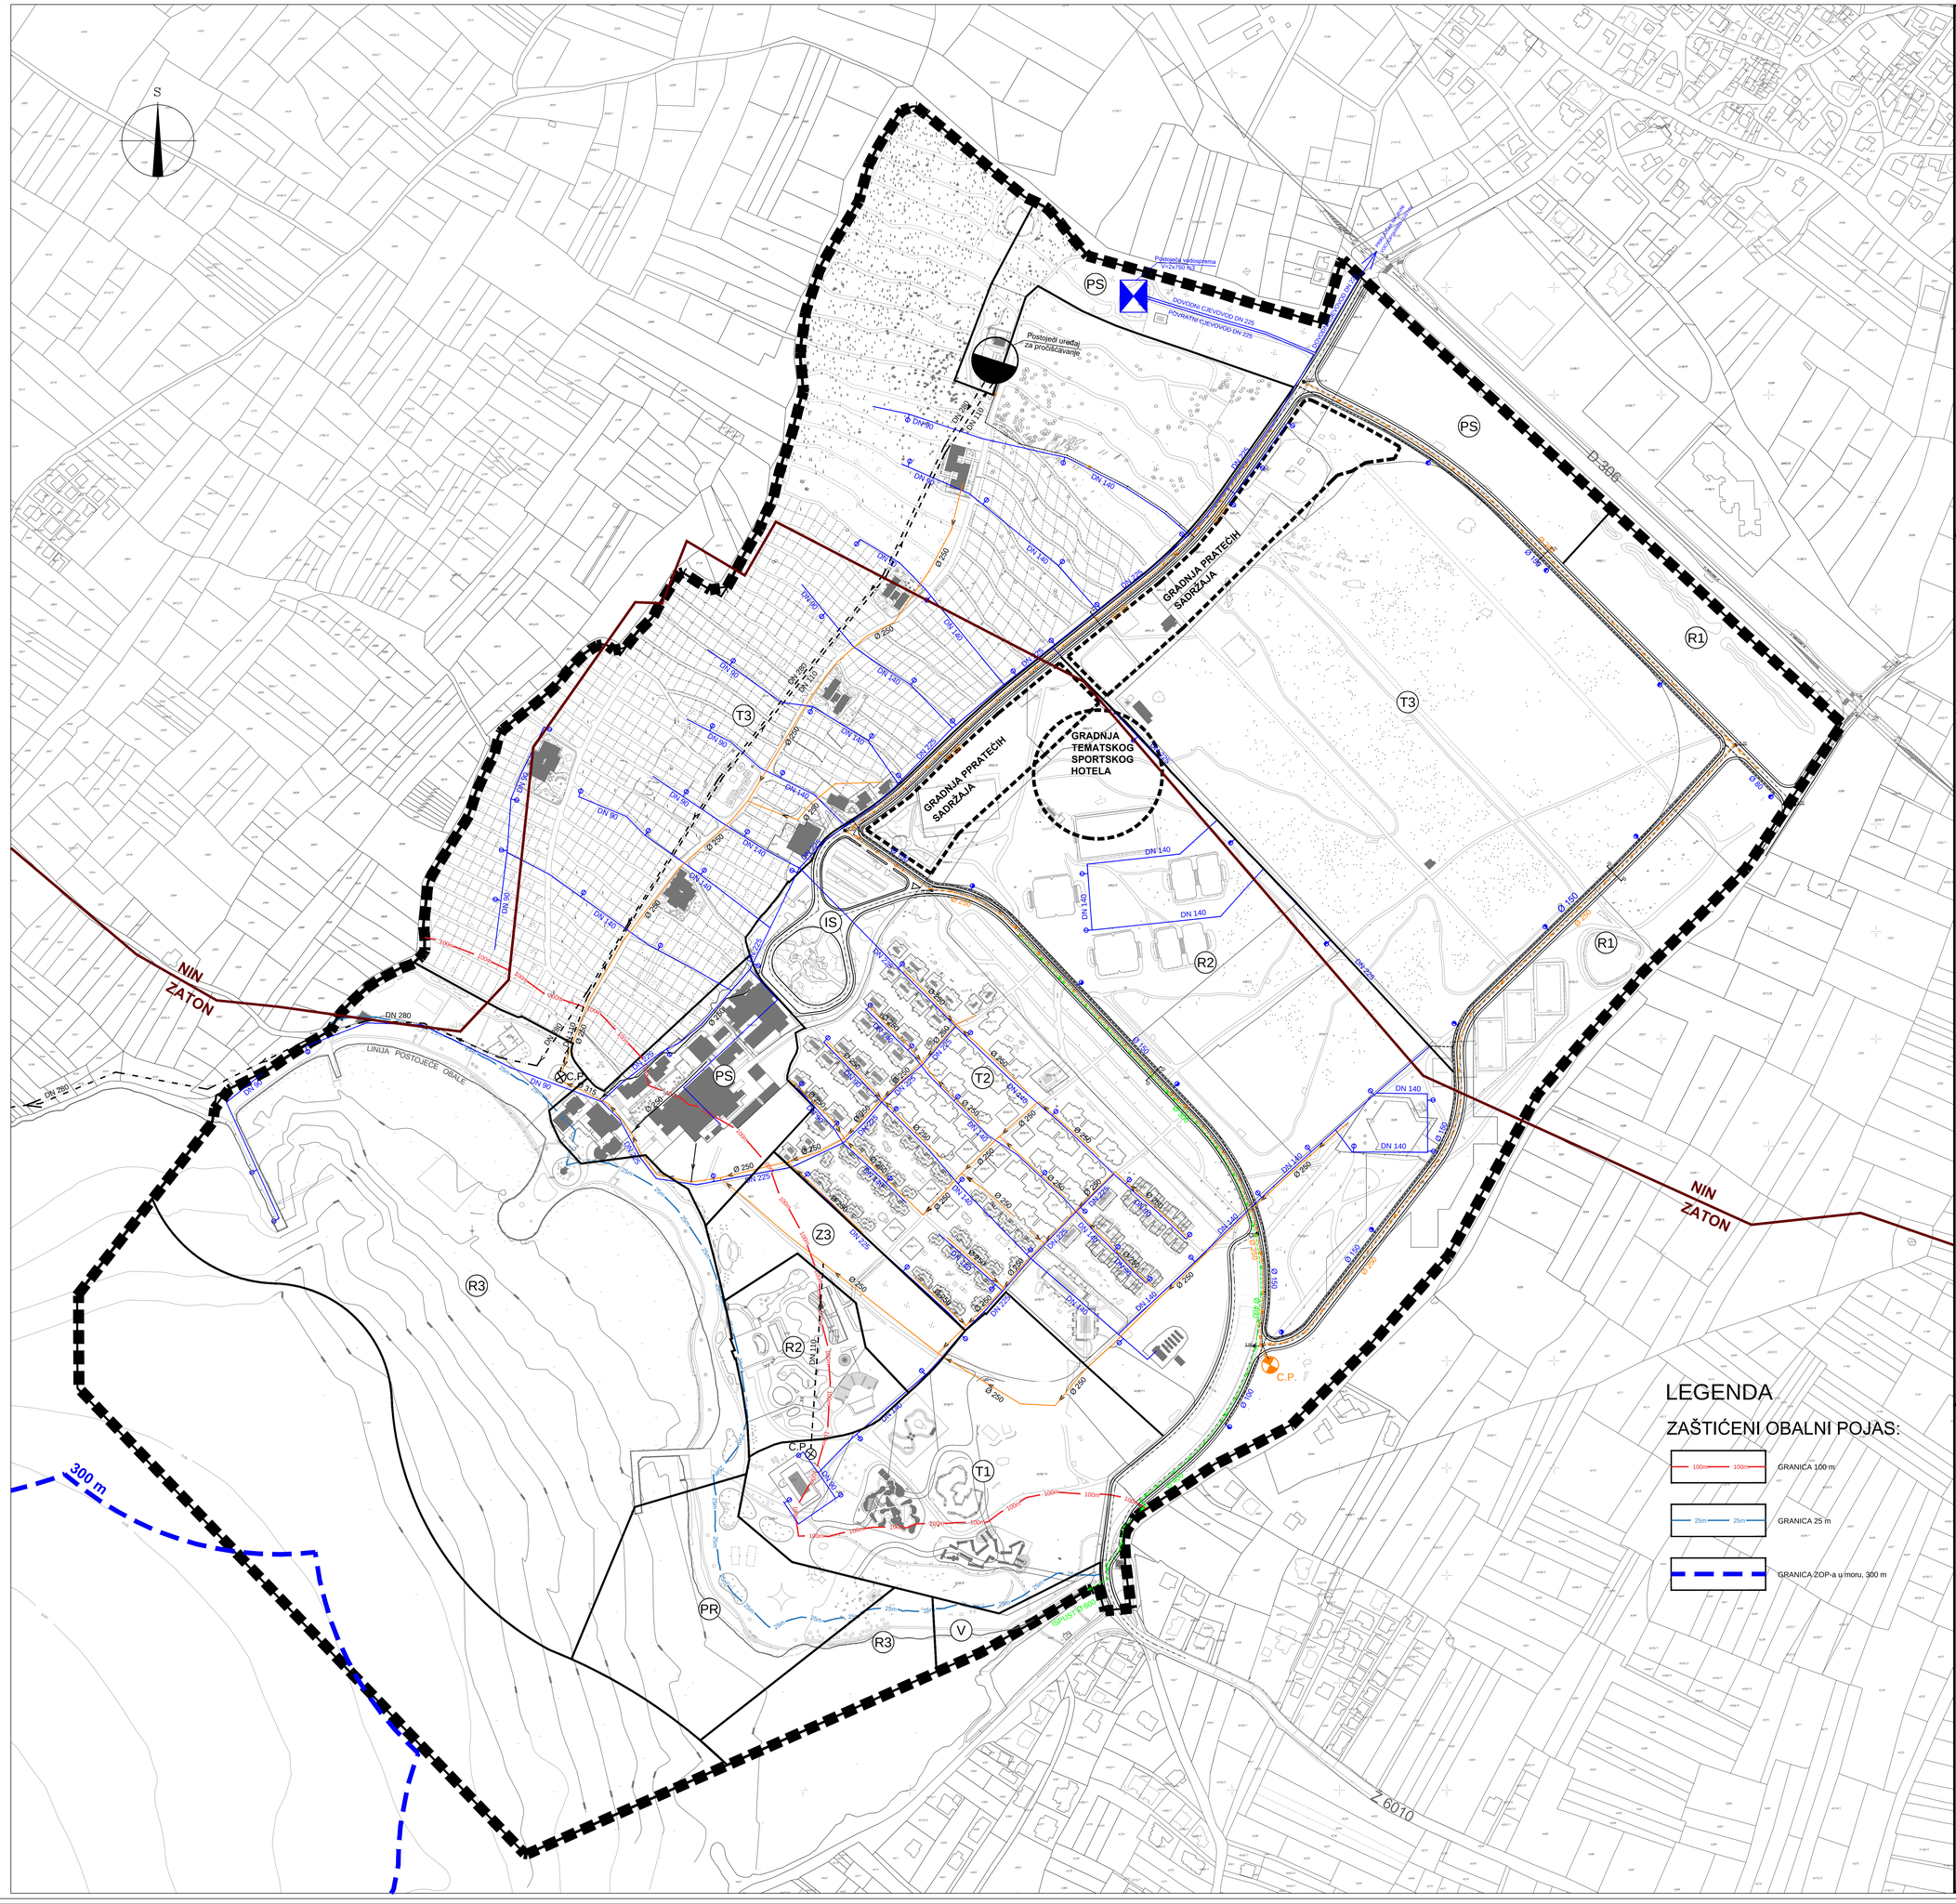

NARUČITELJ:
"TURISTHOTEL" d.d.
ZADAR

UPU

TURISTIČKO NASELJE *"ZATON"*

INFRASTRUKTURNI SUSTAVI I MREŽE:
VODOOPSKRBA I ODVODNJA

MJ 1:2000

LEGENDA

GRANICE:

- GRANICA OBUHVATA UPU-a
- GRANICA IZMEĐU NASELJA NIN I ZATON

VODOOPSKRBA

- POSTOJEĆI CJEVOVOD
- NOVOPLANIRANI CJEVOVOD
- POSTOJEĆI HIDRANT
- NOVOPLANIRANI HIDRANT
- POSTOJEĆA VODOSPREMA

ODVODNJA

- POSTOJEĆI FEKALNI KOLEKTOR
- POSTOJEĆI CJEVOVOD ISPUSTA
- POSTOJEĆI TLAČNI CJEVOVOD
- NOVOPLANIRANI FEKALNI KOLEKTOR
- NOVOPLANIRANI TLAČNI CJEVOVOD
- NOVOPLANIRANI OBORINSKI KOLEKTOR
- C.P. POSTOJEĆA CRPNA POSTAJA
- C.P. NOVOPLANIRANA CRPNA POSTAJA
- POSTOJEĆI UREĐAJ ZA PROČIŠĆAVANJE
- SEPARATOR
- KONTROLNA OKNA
- SMJER TEČENJA

LEGENDA

ZAŠTIĆENI OBALNI POJAS:

- GRANICA 100 m
- GRANICA 25 m
- GRANICA ZOP-a u moru, 300 m

ŽUPANIJA ZADARSKA	GRAD NIN
URBANISTIČKI PLAN UREĐENJA TURISTIČKOG NASELJA "ZATON"	
Naziv kartografskog prikaza:	
PLAN VODOOPSKRBE I ODVODNJE	
Broj kartografskog prikaza: LIST BR 2.2	Mjerilo kartografskog prikaza: M 1:2000
Odluka predstavničkog tijela o izradi plana /službeno glasilo/: "Službeni glasnik grada Nina" 09 / 17	Odluka predstavničkog tijela o donošenju plana /službeno glasilo/: " Službeni glasnik grada Nina " 02 / 19
JAVNA RASPRAVA (datum objave): 03. 08. 2018.	Javni uvid održan: 13. 08. - 14. 09. 2018.
Pečata tijela odgovornog za provođenje javne rasprave:	Odgovorna osoba za provođenje javne rasprave: Jozo Mustać dipl.ing.grad.
PRAVNA OSOBA / TIJELO KOJE JE IZRADILO PLAN:	
"MARINAPROJEKT"d.o.o.-ZADAR	
Pečat pravne osobe /tijela koje je izradilo plan/:	Odgovorna osoba: Nikola Bašić d.i.a.
KOORDINATOR PLANA: NIKOLA BAŠIĆ d.i.a.	
STRUČNI TIM U IZRADI PLANA:	
NIKOLA BAŠIĆ d.i.a.	VJENCESLAV BUTIĆ el. teh.
ZVONIMIR BUŠIĆ d.i.a.	BRANISLAV BRKIĆ d.i.g.
ZRINKA GRŽAN mag.ing.arh. i urb.	
Pečat predstavničkog tijela:	Predsjednik predstavničkog tijela: Marko Burela, predsjednik gradskog vijeća
Istovjetnost ovog prostornog plana s izvornikom ovjeravaa:	Pečat nadležnog tijela: